
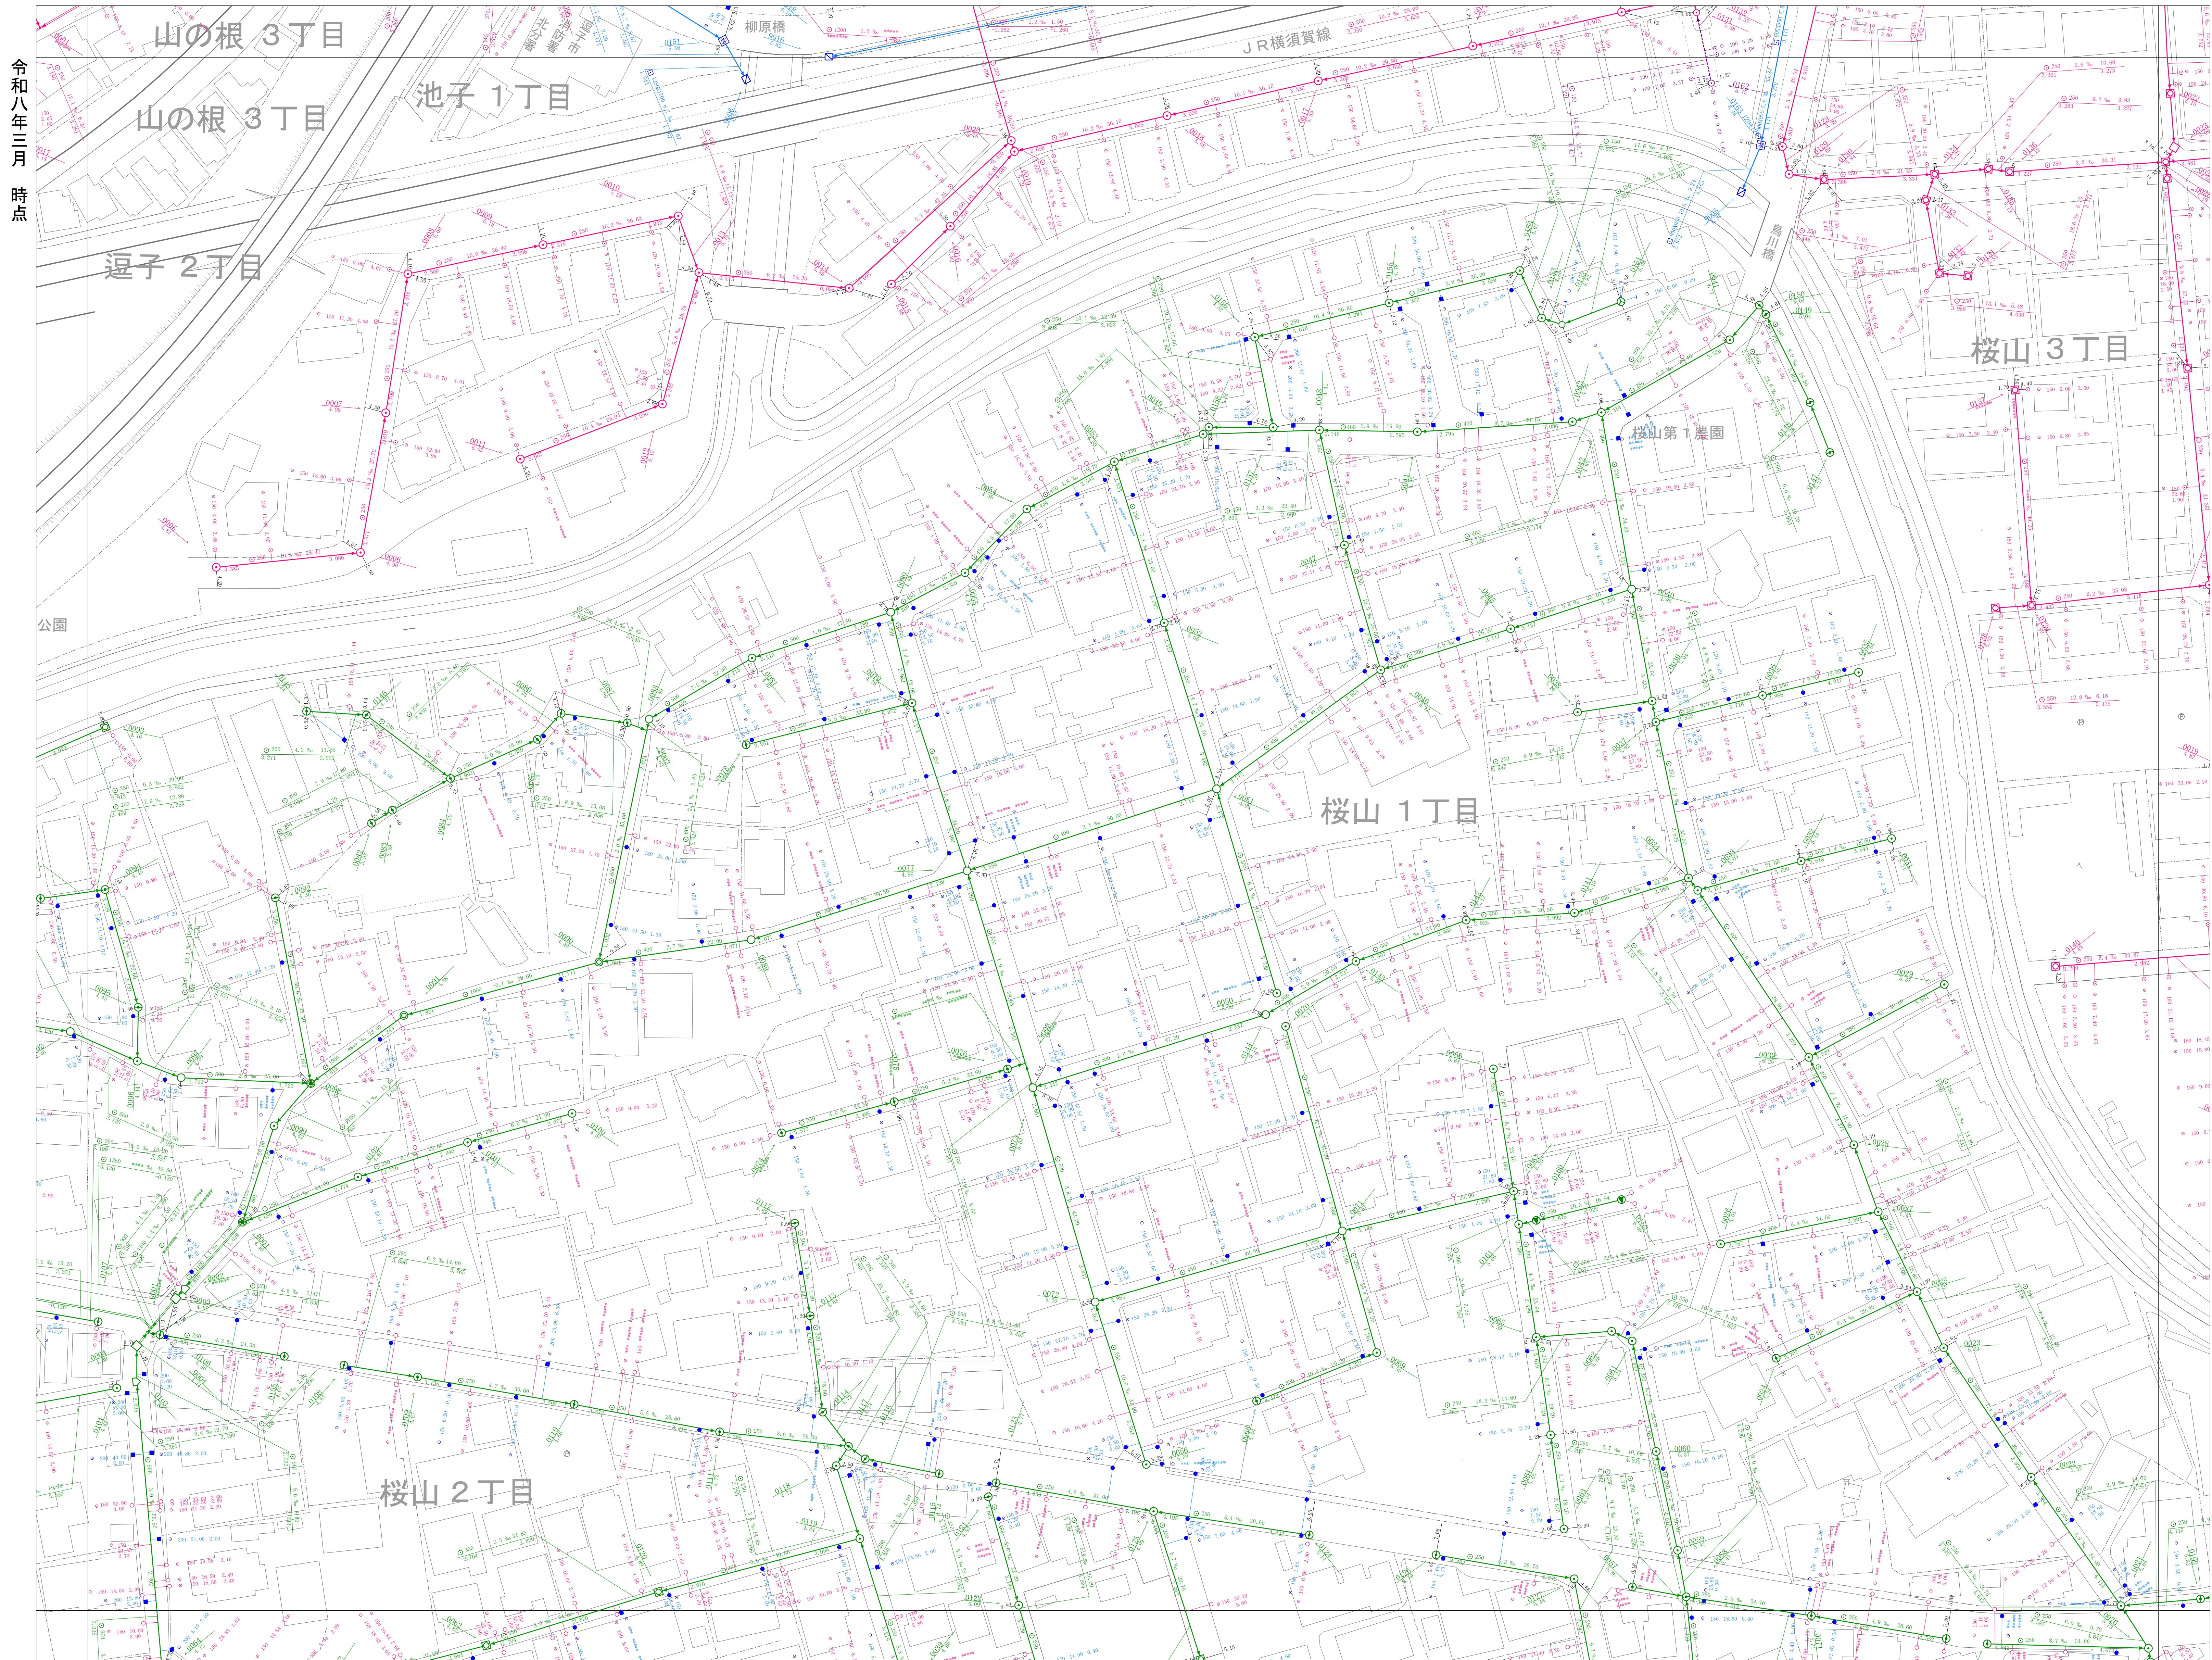


N0.104

# 逗子市公共下水道台帳平面図

詳細図  
104

|     |     |     |
|-----|-----|-----|
| 86  | 87  | 88  |
| 103 | 104 | 105 |
| 120 | 121 | 122 |

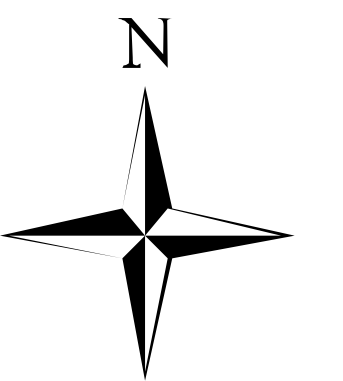

| 凡 例                                                      |     |
|----------------------------------------------------------|-----|
| 種 別                                                      | 記 号 |
| マンホール                                                    |     |
| 0号マンホール                                                  | ▲   |
| 1号マンホール                                                  | ○   |
| 2号マンホール                                                  | ○   |
| 3号マンホール                                                  | ○   |
| 4号マンホール                                                  | ○   |
| 5号マンホール                                                  | ●   |
| 6号マンホール                                                  | □   |
| Y号マンホール                                                  | ⊕   |
| 特1号マンホール                                                 | ⊕   |
| 特1号Aマンホール                                                | ⊕   |
| 伏 越 マンホール                                                | 伏   |
| 矩形兼用マンホール                                                | ■   |
| 特 殊 マンホール                                                | □   |
| 塩ビ製マンホール<br>(内径15cm)                                     | ○   |
| 塩ビ製マンホール<br>(内径20cm)                                     | ○   |
| 35樹マンホール                                                 | ○   |
| 50樹マンホール                                                 | ○   |
| 70樹マンホール                                                 | ○   |
| 接続樹マンホール<br>(内径30cm・40cm)                                | □   |
| 接続樹マンホール<br>(内径15cm・20cm)                                | □   |
| 接続樹マンホール<br>(内径45cm・45cm)                                | □   |
| マンホールポンプ                                                 | ⊕   |
| 小口様マンホール<br>(内径30cm・40cm)                                | ●   |
| 特殊マンホール<br>(内径15cm・20cm・30cm・40cm・45cm・45cm)             | ●   |
| 特殊マンホール<br>(内径120cm・130cm・130cm・150cm・150cm・150cm・150cm) | ●   |
| 6号マンホール円形<br>(内径15cm)                                    | ○   |
| 空気弁                                                      | ▲   |
| ダミーマンホール                                                 | ●   |
| 起点・流末不明                                                  | ●   |
| 吐 き 口                                                    | □   |
| 長 方 形                                                    | □   |
| 渠                                                        |     |
| 幹 線                                                      | —   |
| 枝 線                                                      | —   |
| 圧 送 幹 線                                                  | —   |
| 圧 送 枝 線                                                  | —   |
| 断面シンボル<br>(円形)                                           | ○   |
| 断面シンボル<br>(矩形)                                           | □   |
| 断面シンボル<br>(断面)                                           | □   |
| 副 管                                                      | —   |
| 流 下 矢 印                                                  | ▶   |
| 樹                                                        |     |
| 公共汚水樹                                                    | —   |
| 公共矩形樹                                                    | —   |
| 未設置樹                                                     | —   |
| 円 形 樹<br>(合流地区)                                          | —   |
| 矩 形 樹<br>(合流地区)                                          | —   |
| 種 別                                                      |     |
| 汚 水 施 設                                                  | —   |
| 雨 水 施 設                                                  | —   |
| 合 流 施 設                                                  | —   |
| 私 設 管                                                    | —   |
| 記 載 例                                                    |     |
| マンホール及び管渠                                                |     |
|                                                          |     |
| 取付樹及び取付管                                                 |     |
|                                                          |     |

1:500

計画機関 逗子市

