


NO. 106


逗子市公共下水道台帳平面図

令和八年三月
時点

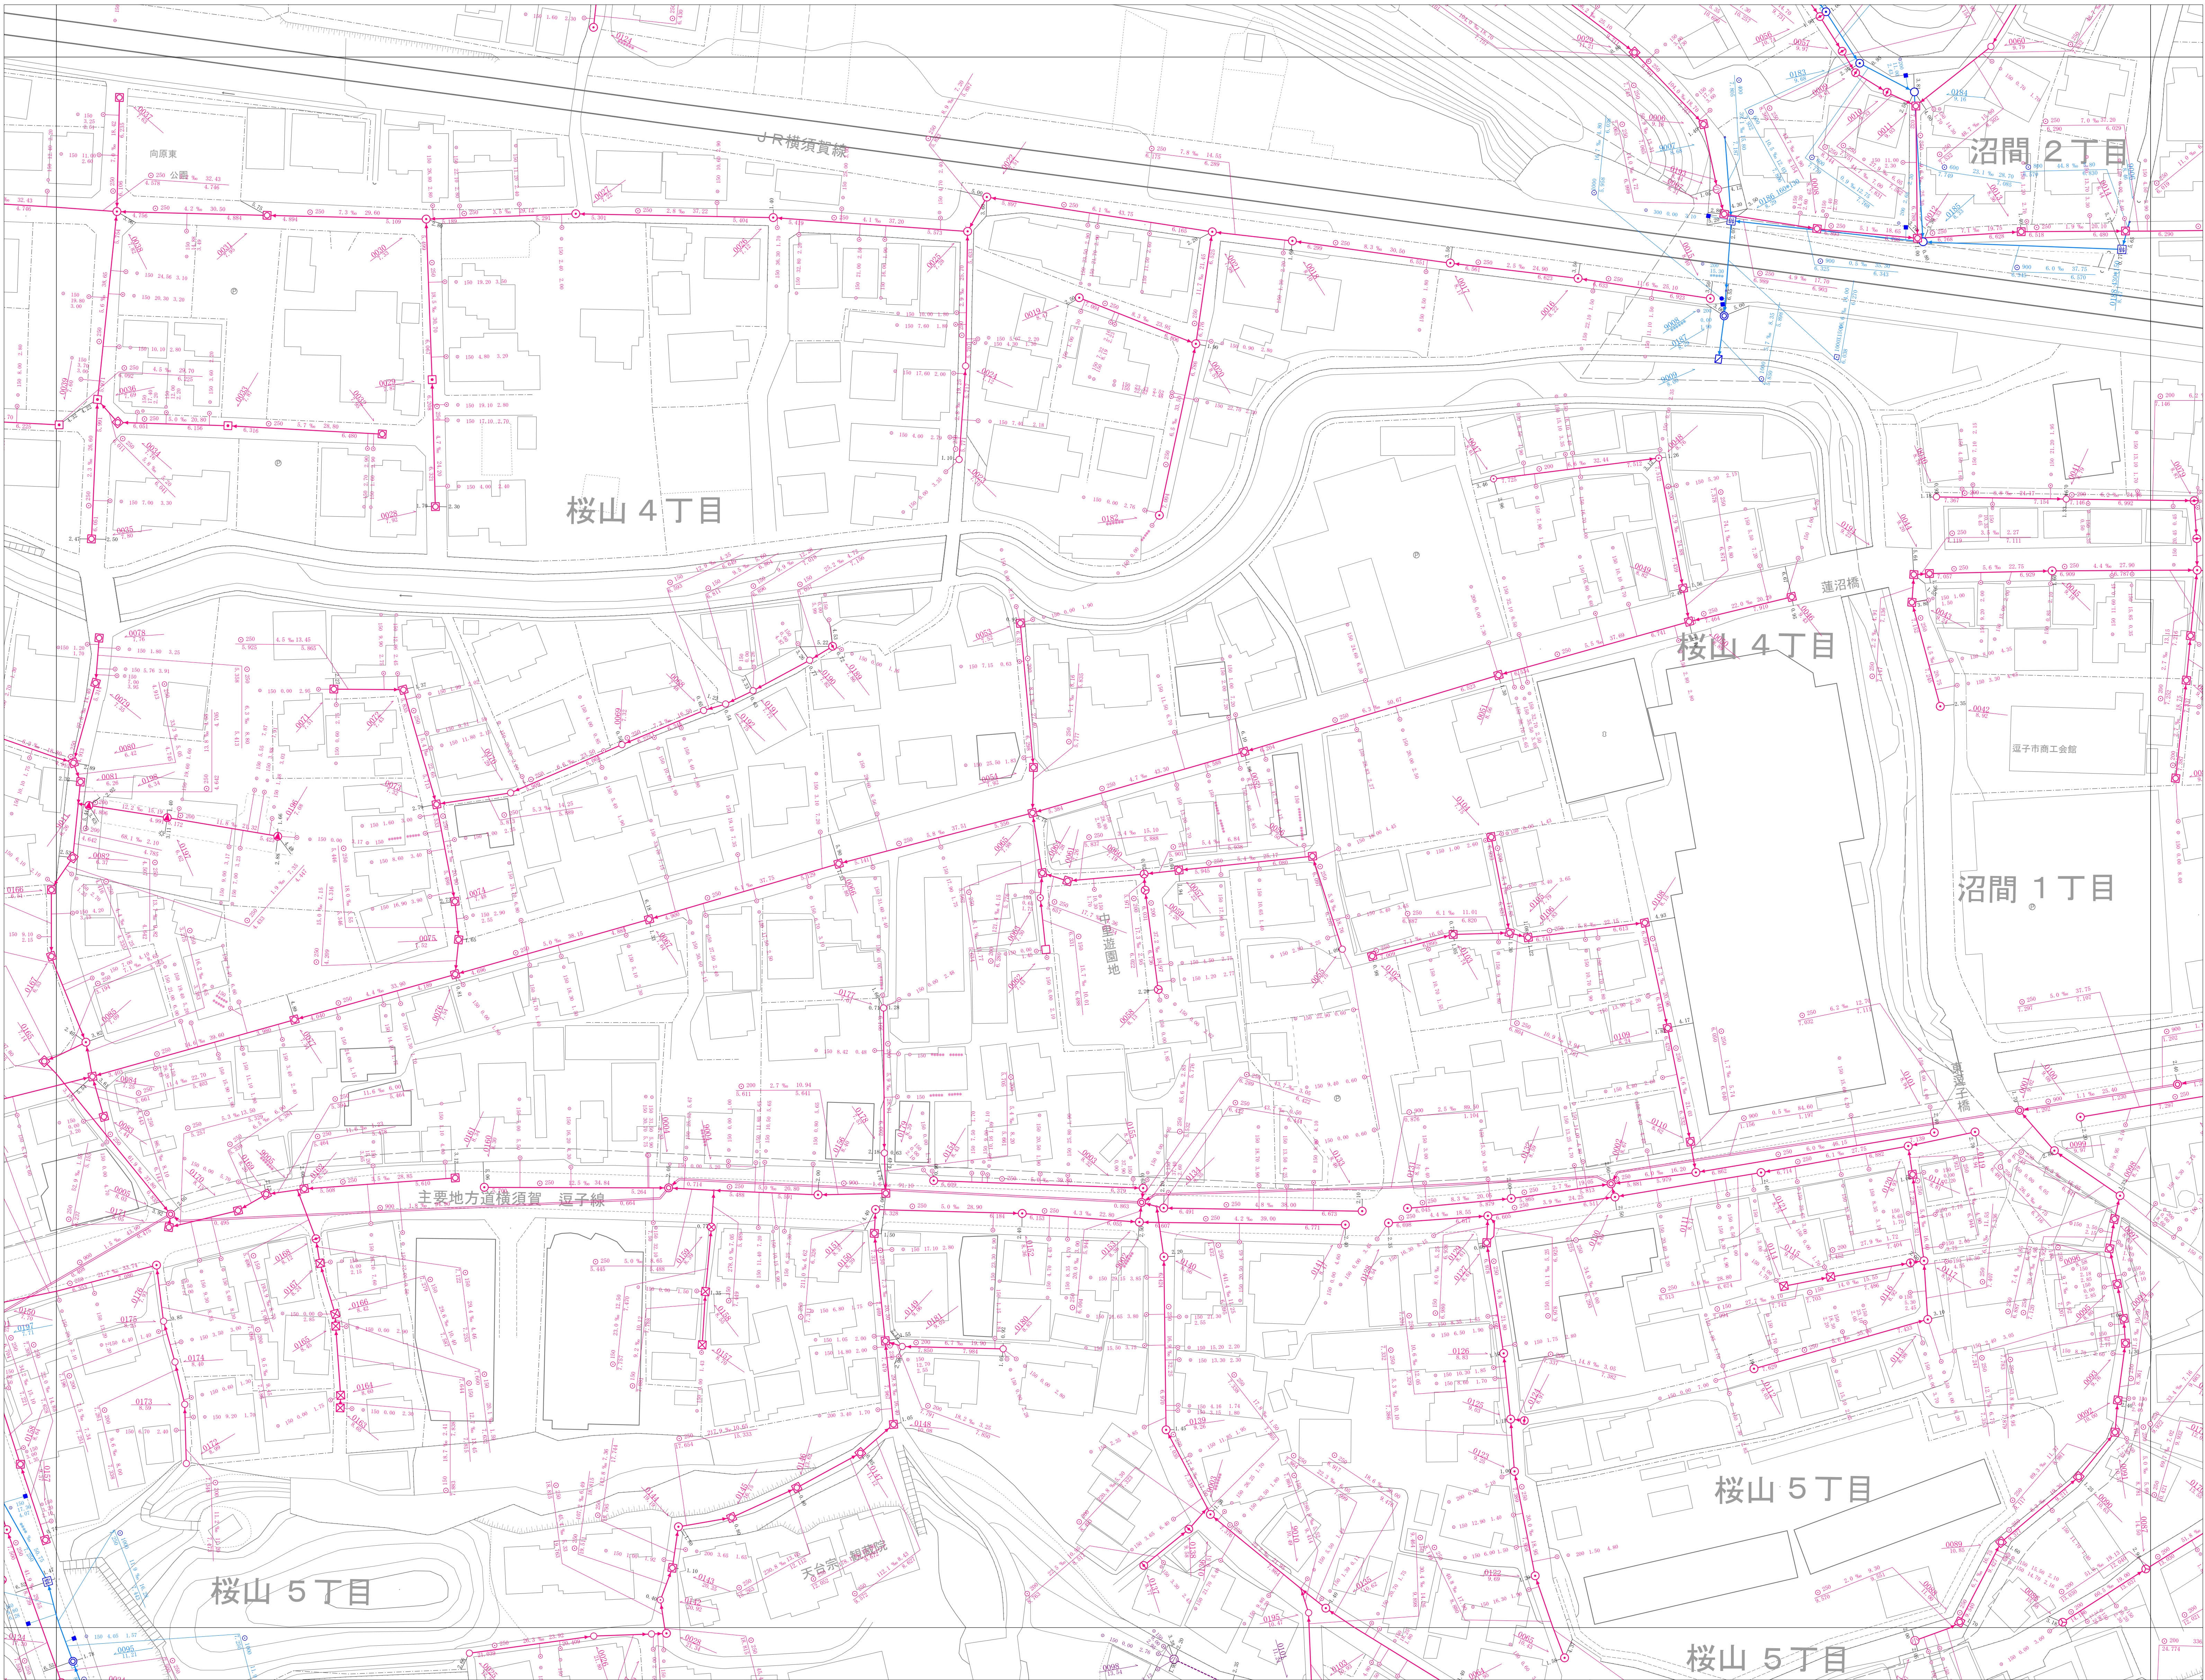


詳細図
106

	89	90
105	106	107
122	123	124

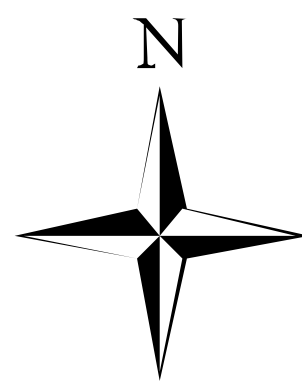

凡 例	
種 別	記 号
マンホール	
0号マンホール	▲
1号マンホール	○
2号マンホール	○
3号マンホール	○
4号マンホール	○
5号マンホール	○
6号マンホール	○
Y号マンホール	○
特1号マンホール	○
特1号Aマンホール	○
伏 蔵 マンホール	■
矩形兼用マンホール	■
特 殊 マンホール	□
塩ビ製マンホール (内径15cm)	○
塩ビ製マンホール (内径30cm)	○
35軒マンホール	○
50軒マンホール	○
70軒マンホール	○
接続側マンホール (内径30cm・40cm)	○
接続側マンホール (内径45cm)	○
マンホールポンプ	○
小口径マンホール (内径30cm・40cm)	○
特殊マンホール (内径15cm・30cm・40cm・60cm・80cm・100cm・120cm・150cm・180cm・200cm)	○
6号マンホール内径 (内径210cm)	○
空気弁	▲
ダミーマンホール	○
起点・流末不明	○
吐 き 口	○
長 方 形	□
管 渠	
幹 線	—
枝 線	—
圧 送 幹 線	—
圧 送 枝 線	—
断 面 シンボル (内径)	○
断 面 シンボル (断面)	○
断 面 シンボル (断面)	○
断 面	—
遺 下 矢 印	▶
樹	
公共汚水樹	○
公共矩形樹	○
未 設 置 樹	—
汚 水 樹 (合流地区)	○
汚 水 樹 (合流地区)	○
種 別	
汚 水 樹 設	—
汚 水 樹 設	—
合 流 樹 設	—
私 設 管	—
記 載 例	
マンホール及び管渠	
取付樹及び取付管	

1:500

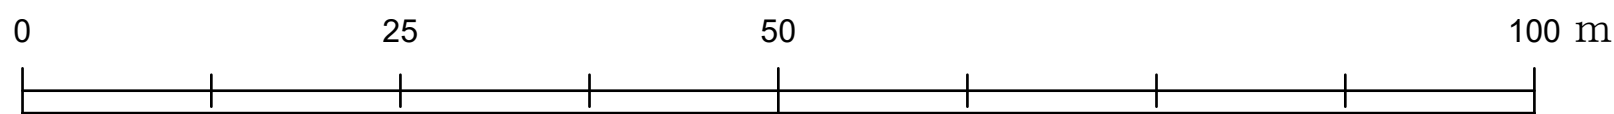

計画機関 逗子市