



逗子市公共下水道台帳平面図

令和八年三月 時点

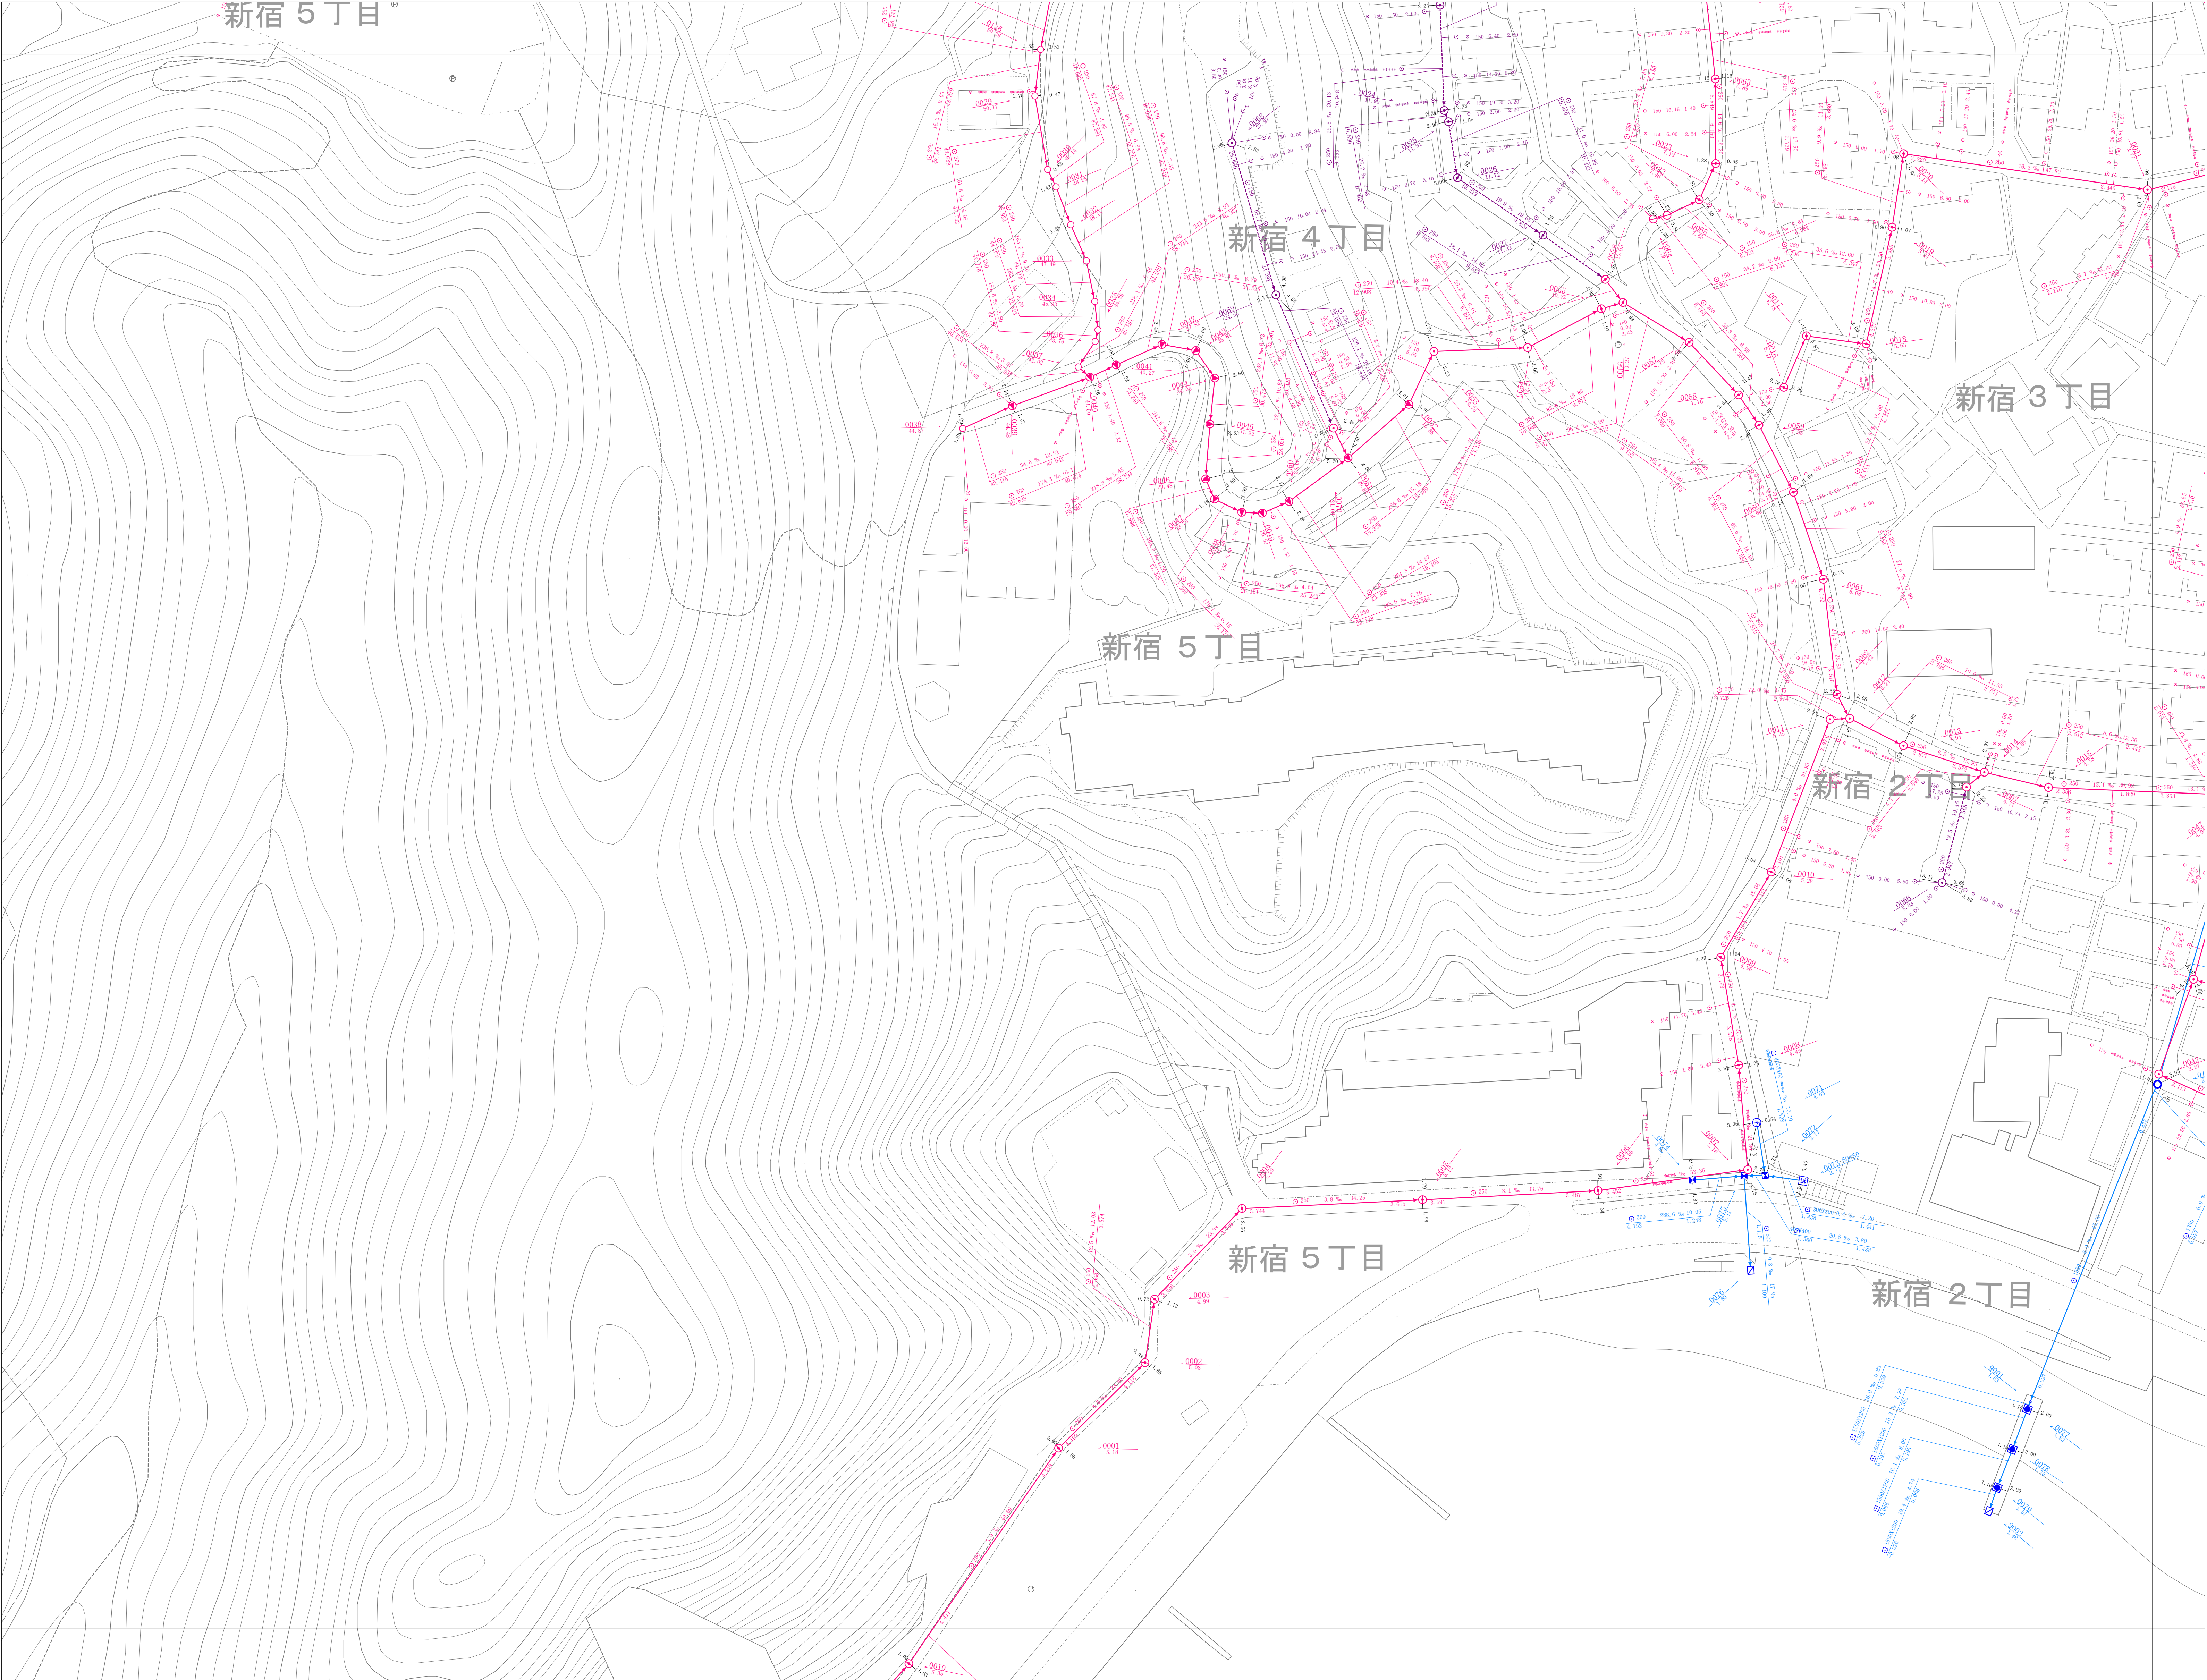

98	99	100
115	116	117
131	132	

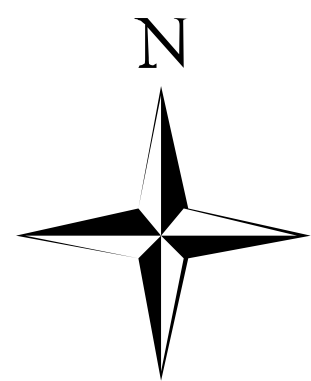

凡 例	
種 別	記 号
マンホール	
0号 マンホール	▲
1号 マンホール	○
2号 マンホール	○
3号 マンホール	○
4号 マンホール	○
5号 マンホール	●
6号 マンホール	□
Y号 マンホール	⊕
特1号 マンホール	⊕
特1号Aマンホール	⊕
伏 越 マンホール	伏
矩形兼用 マンホール	■
特 殊 マンホール	□
塩ビ製 マンホール (内径15cm)	○
塩ビ製 マンホール (内径20cm)	○
35樹 マンホール	○
50樹 マンホール	○
70樹 マンホール	○
接続側 マンホール (内径30×36cm)	□
接続側 マンホール (内径45×45cm)	□
マンホール ポンプ	⊕
小口蓋 マンホール (内径30cm、40cm)	小
特殊側マンホール (内径15×40cm、 40×50cm、50×60cm)	H
特殊マンホール (120×120mm、130×130mm、 150×150mm、180×180mm)	特
6号マンホール円形 (内径150mm)	●
空気弁	▲
ダミーマンホール	*
起点・流束不明	※
吐 き 口	⊕
長 方 形	□
管 渠	
幹 線	——
枝 線	——
圧 送 幹 線	——
圧 送 枝 線	——
断面シンボル (円形)	○
断面シンボル (矩形)	□
断面シンボル (簡便)	○
副 管	——
流 下 矢 印	▶
樹	
公共汚水樹	——
公共矩形樹	——
未設置樹	——
円 形 樹 (合流地区)	○
矩 形 樹 (合流地区)	□
種 別	
汚 水 施 設	——
雨 水 施 設	——
合 流 施 設	——
私 設 管	——
記 載 例	
マンホール及び管渠	
取付樹及び取付管	