


N0.123


逗子市公共下水道台帳平面図

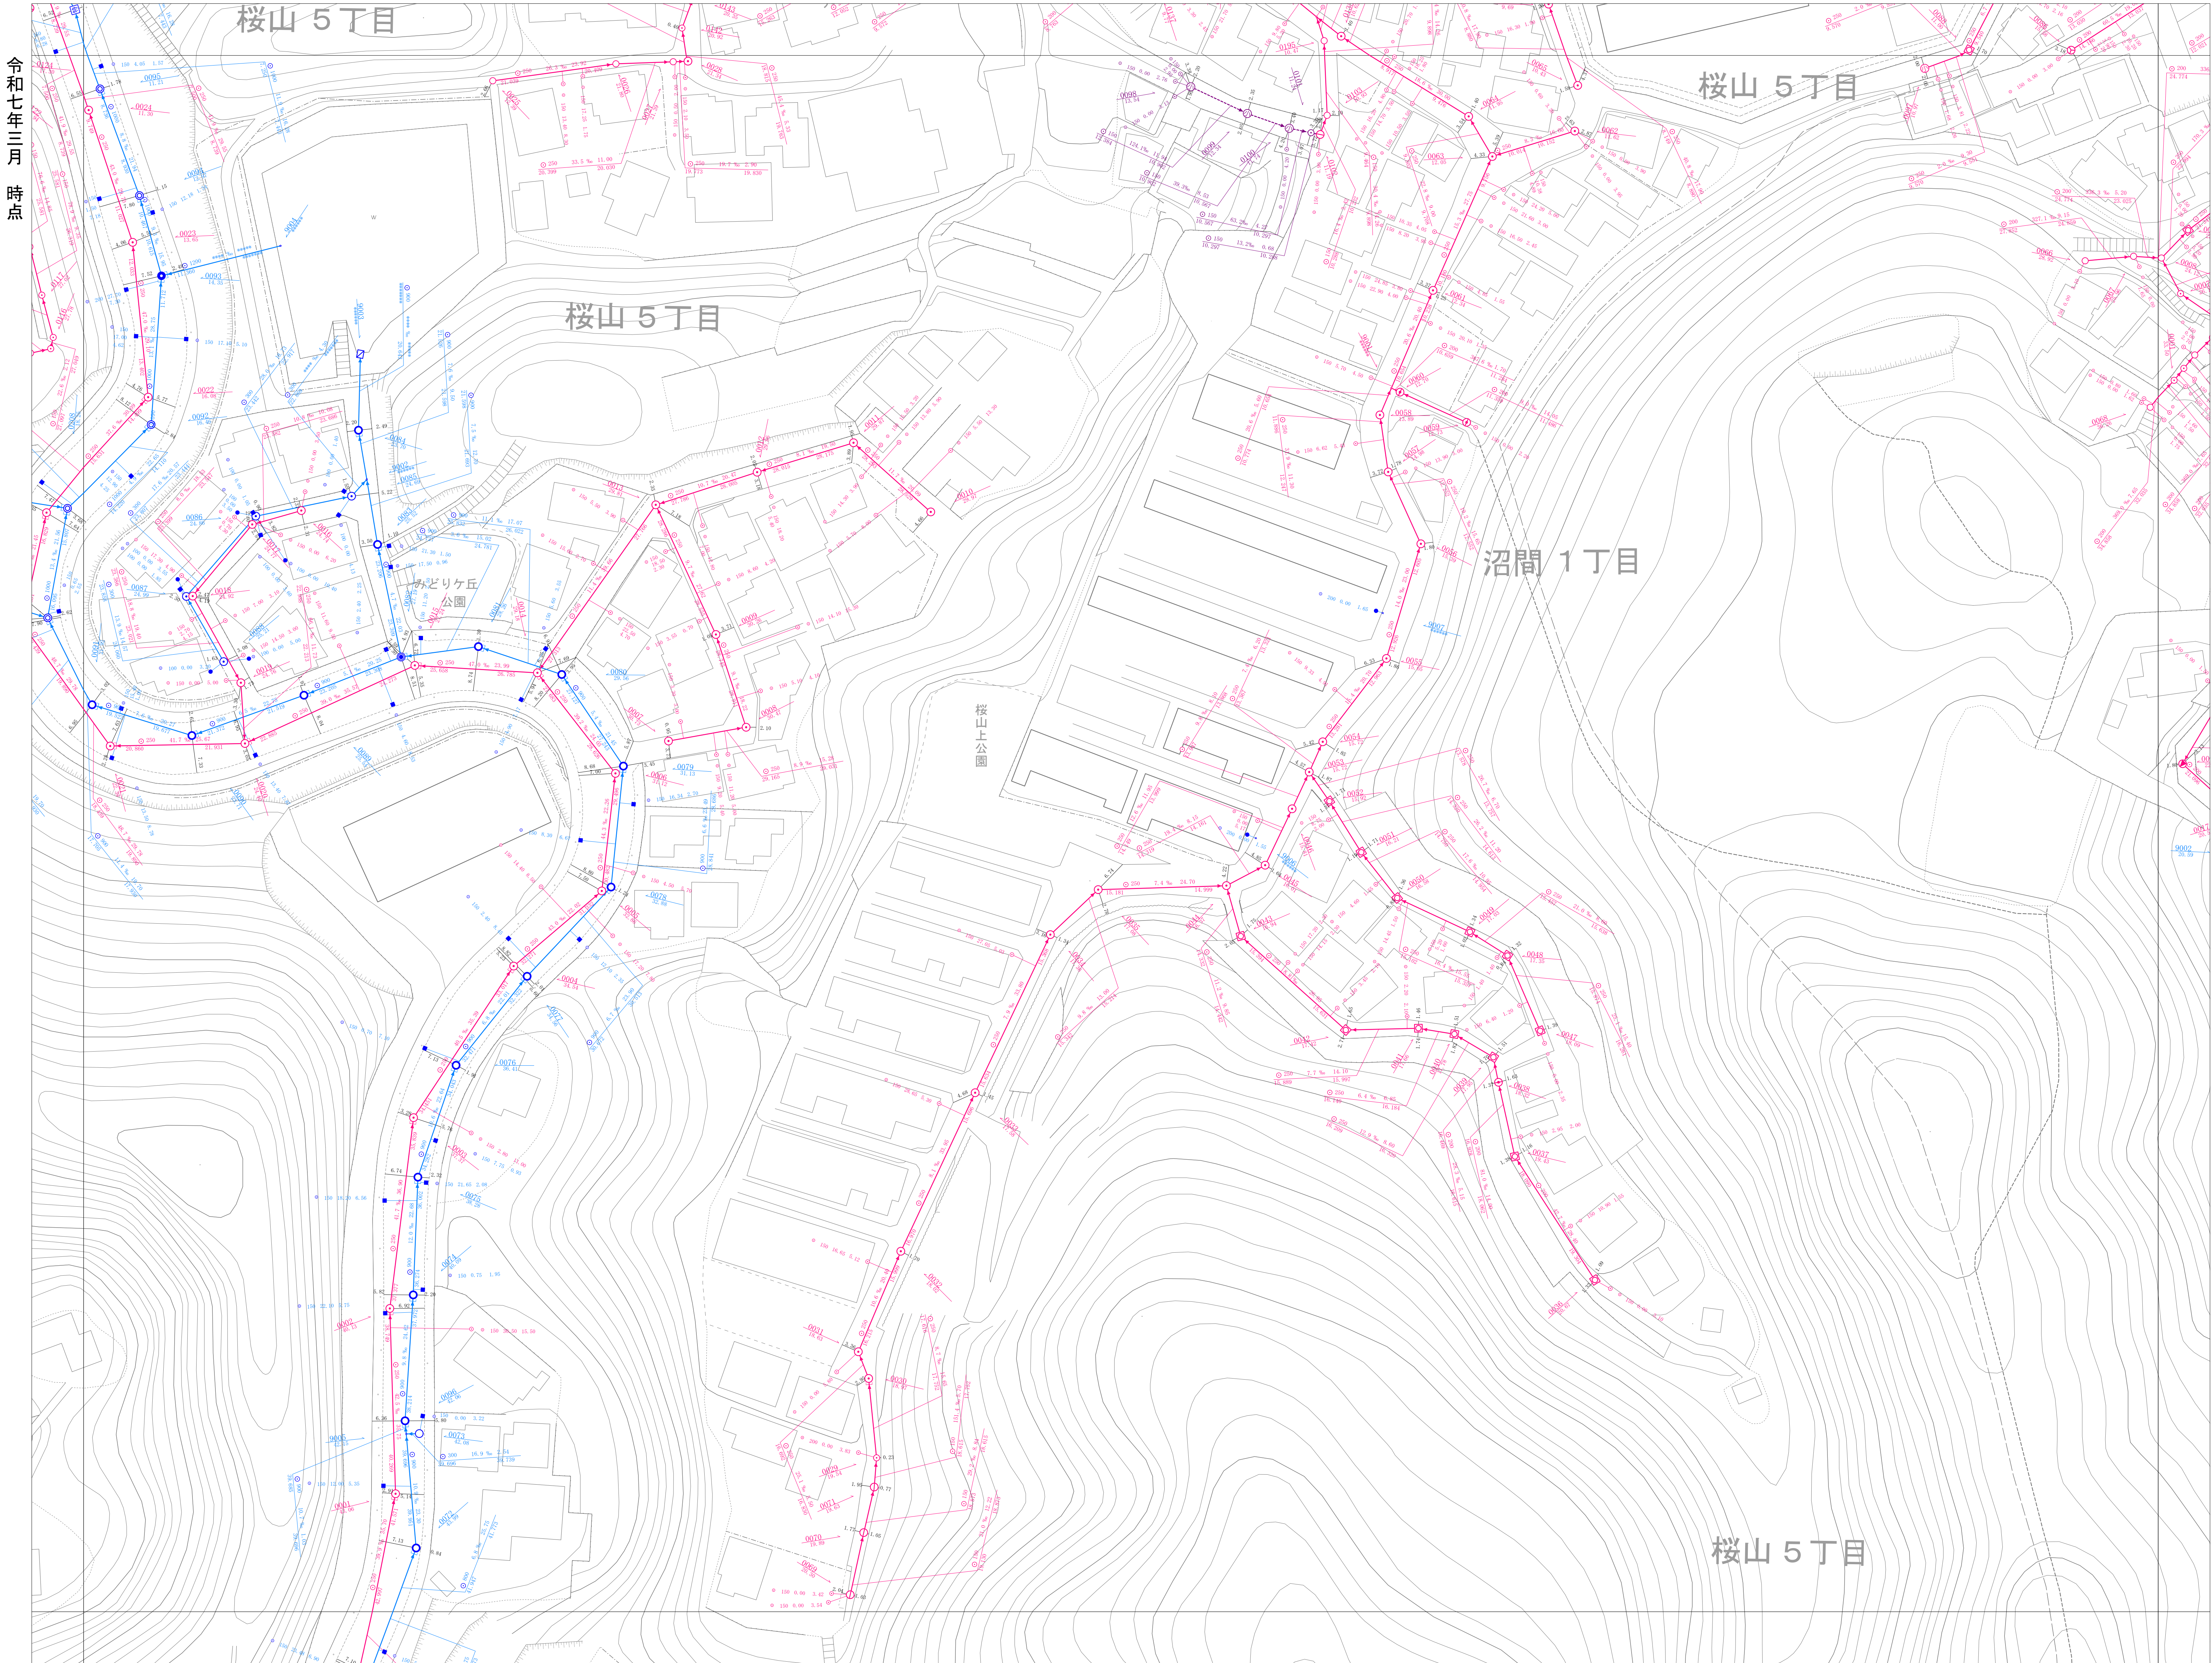

令和七年三月
時点


詳細図
123

105	106	107
122	123	124
138	139	

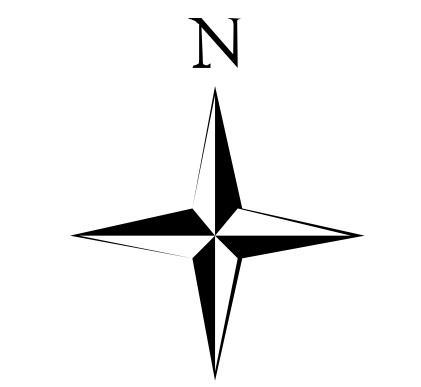

凡 例	
種 別	記 号
マンホール	
0 号 マンホール	▲
1 号 マンホール	●
2 号 マンホール	○
3 号 マンホール	⊙
4 号 マンホール	⦶
5 号 マンホール	⦿
6 号 マンホール	□
Y 号 マンホール	⊕
特1号 マンホール	⊞
特1号A マンホール	⊟
伏 越 マンホール	伏
矩形兼用 マンホール	⦿
特 殊 マンホール	□
楕 圓 マンホール (内径15cm)	⊖
楕 圓 マンホール (内径20cm)	⊖
35樹 マンホール	⊖
50樹 マンホール	⊖
70樹 マンホール	⊖
接続側 マンホール (内径30cm、40cm)	□
接続側 マンホール (内径45cm、50cm)	⊞
マンホール ポンプ	⊞
小口蓋マンホール (内径30cm、40cm)	⊞
特殊マンホール (内径15cm、20cm、 30cm、40cm、50cm)	⊞
特殊マンホール (700×900mm、900×900mm、 1200×1200mm、1300×1300mm、 1500×1500mm、1800×1800mm)	⊞
6号マンホール円形 (内径15cm)	⊖
空気弁	△
ダミー マンホール	●
起点・流束不明	※
吐 き 口	⊞
長 方 形	□
管 渠	
幹 線	——
枝 線	——
圧 送 幹 線	——
圧 送 枝 線	——
断面シンボル (円形)	⊖
断面シンボル (矩形)	⊖
断面シンボル (開渠)	⊖
副 管	——
流 下 矢 印	▶
樹	
公共汚水樹	——
公共矩形樹	——
未 設 置 樹	——
円 形 樹 (合流地区)	——
矩 形 樹 (合流地区)	——
種 別	
汚 水 施 設	——
雨 水 施 設	——
合 流 施 設	——
私 設 管	——
記 載 例	
マンホール及び管渠	
取付樹及び取付管	

1:500

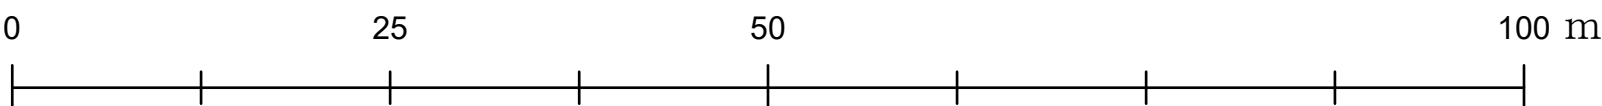

計画機関 逗子市