




令和七年三月
時点

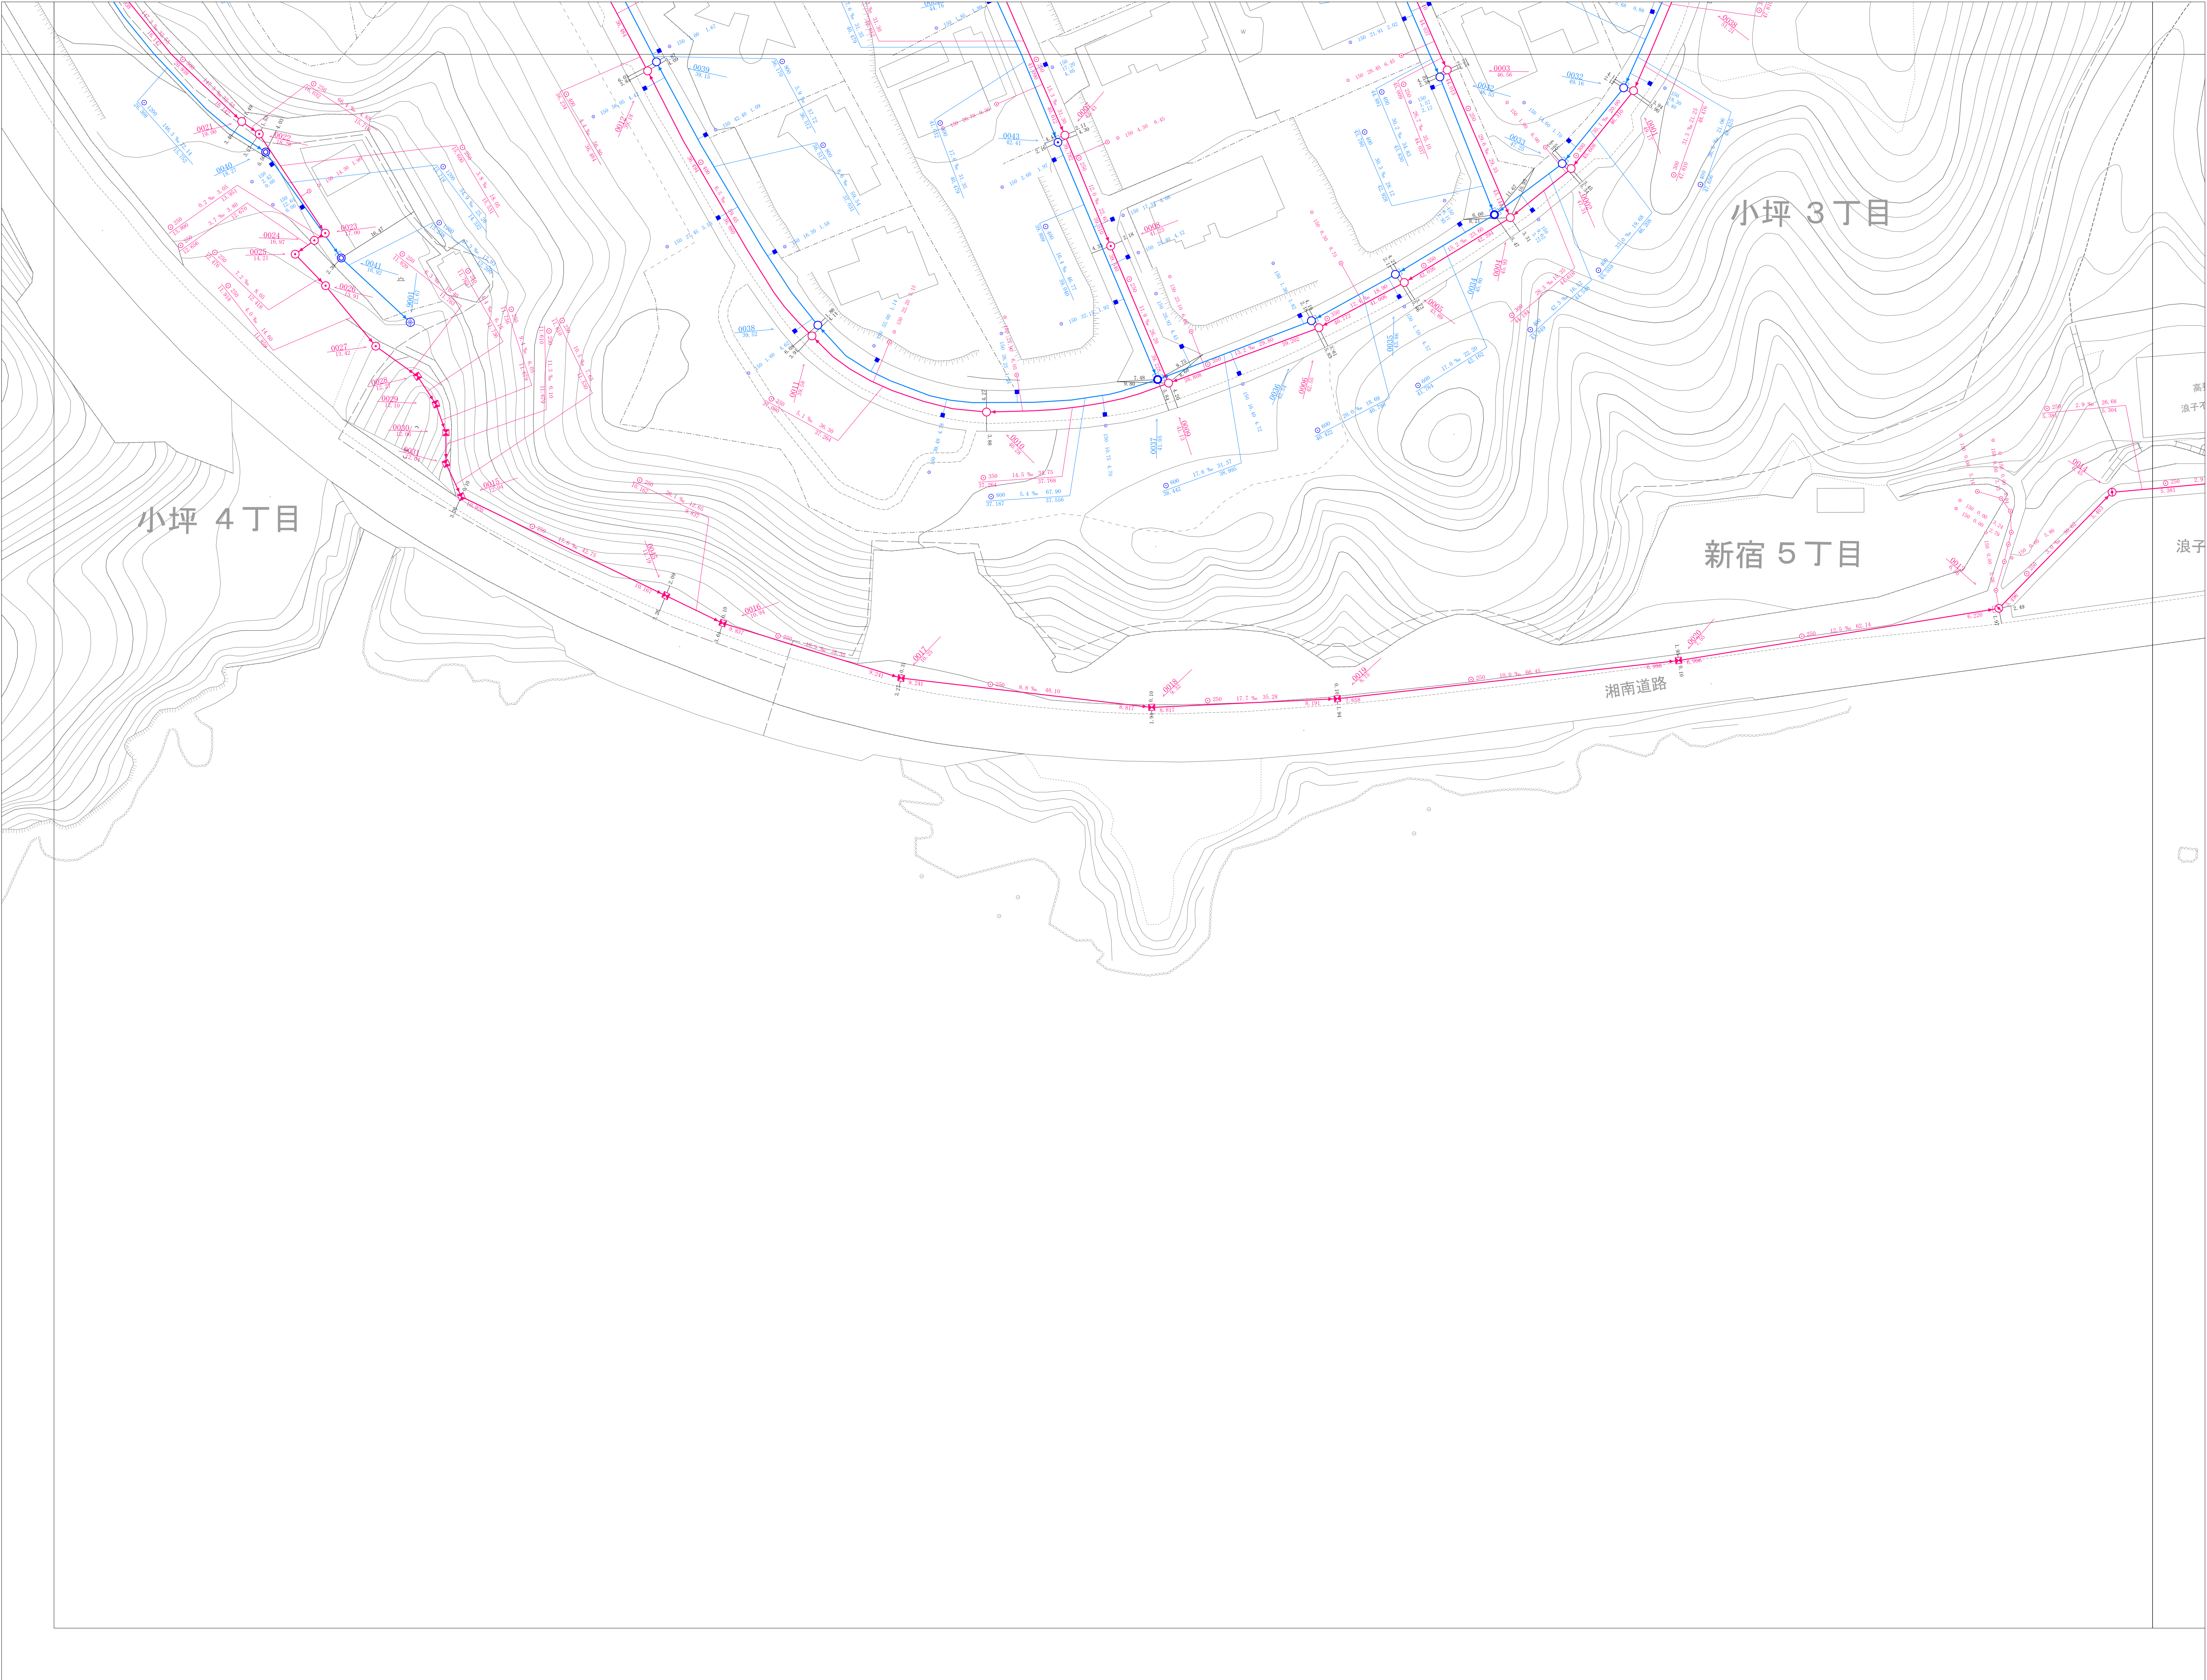

詳細図 131		
114	115	116
130	131	132

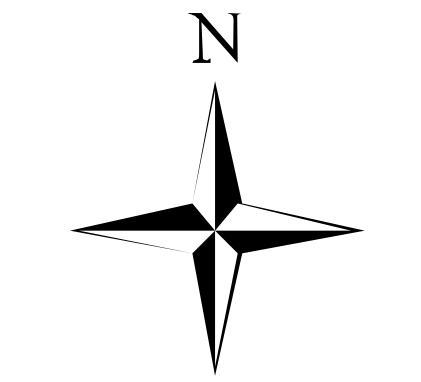

凡 例	
種 別	
マ ン ホ ール	
0 号 マンホール	▲
1 号 マンホール	●
2 号 マンホール	○
3 号 マンホール	⊙
4 号 マンホール	⊗
5 号 マンホール	⊕
6 号 マンホール	□
Y 号 マンホール	⊗
特1号 マンホール	⊗
特1号A マンホール	⊗
伏 縁 マンホール	伏
矩形兼用 マンホール	⊕
特 殊 マンホール	□
塩ビ管 マンホール (内径15cm)	⊗
塩ビ管 マンホール (内径20cm)	⊗
35樹 マンホール	⊗
50樹 マンホール	⊗
70樹 マンホール	⊗
接続側 マンホール (内径30cm、40cm)	□
接続側 マンホール (内径45cm)	⊗
マンホール ポンプ	⊗
小口径マンホール (内径30cm、40cm)	●
特殊マンホール (内径15cm、40cm、45cm、50cm、60cm、75cm、90cm)	⊗
特殊マンホール (内径120cm、130cm、150cm、180cm)	⊗
6号マンホール円形 (内径150cm)	⊗
空気弁	▲
ダミーマンホール	●
起点・流束不明	⊗
吐 き 口	⊗
長 方 形	□
管 渠	
幹 線	——
枝 線	——
圧 送 幹 線	——
圧 送 枝 線	——
断面シンボル (円形)	⊗
断面シンボル (矩形)	⊗
断面シンボル (開渠)	⊗
副 管	——
流 下 矢 印	▶
樹	
公共汚水樹	——
公共矩形樹	——
未 設 置 樹	——
円 形 樹 (合流地区)	——
矩 形 樹 (合流地区)	——
種 別	
汚 水 施 設	——
雨 水 施 設	——
合 流 施 設	——
私 設 管	——
記 載 例	
マンホール及び管渠	
取付樹及び取付管	

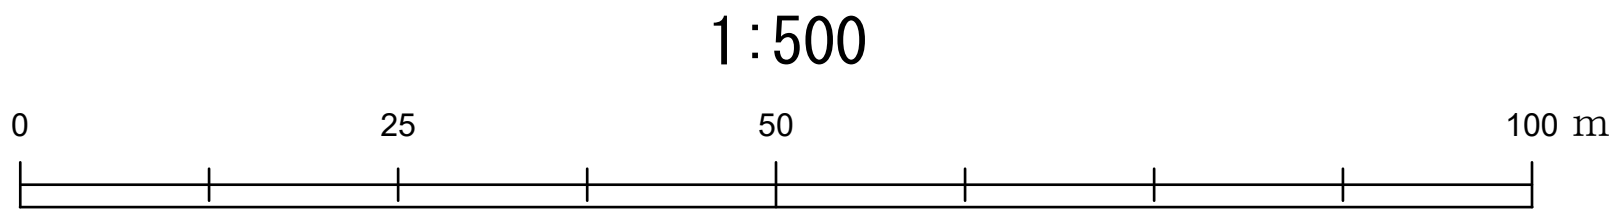

1:500