



104	105	106
121	122	123
137	138	

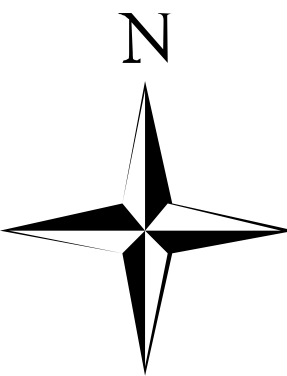


凡 例	
種 別	記 号
マンホール	
0号マンホール	▲
1号マンホール	●
2号マンホール	○
3号マンホール	⊙
4号マンホール	⊖
5号マンホール	⊕
6号マンホール	□
Y号マンホール	⊕
特1号マンホール	⊕
特1号Aマンホール	⊕
伏 越 マンホール	伏
矩形兼用マンホール	⊕
特 殊 マンホール	□
塩ビ製マンホール (内径15cm)	⊕
塩ビ製マンホール (内径20cm)	⊕
35樹マンホール	⊕
50樹マンホール	⊕
70樹マンホール	⊕
接続樹マンホール (内径30cm・40cm)	□
接続樹マンホール (内径15cm・20cm)	⊕
マンホールポンプ	⊕
小口種マンホール (内径30cm・40cm)	⊕
特殊マンホール (内径15cm・20cm)	⊕
特殊マンホール (内径30cm・40cm)	⊕
特殊マンホール (内径15cm・20cm)	⊕
6号マンホール円形 (内径15cm)	⊕
空気弁	▲
ダミーマンホール	●
起点・流束不明	●
吐 き 口	□
長 方 形	□
管 渠	
幹 線	—
枝 線	—
圧 送 幹 線	—
圧 送 枝 線	—
断面シンボル (円形)	⊕
断面シンボル (矩形)	⊕
断面シンボル (開渠)	⊕
副 管	—
流 下 矢 印	▶
樹	
公共汚水樹	—
公共矩形樹	—
未 設 置 樹	—
円 形 樹 (合流地区)	—
矩 形 樹 (合流地区)	—
種 別	
汚 水 施 設	—
雨 水 施 設	—
合 流 施 設	—
私 設 管	—
記 載 例	
マンホール及び管渠	
取付樹及び取付管	

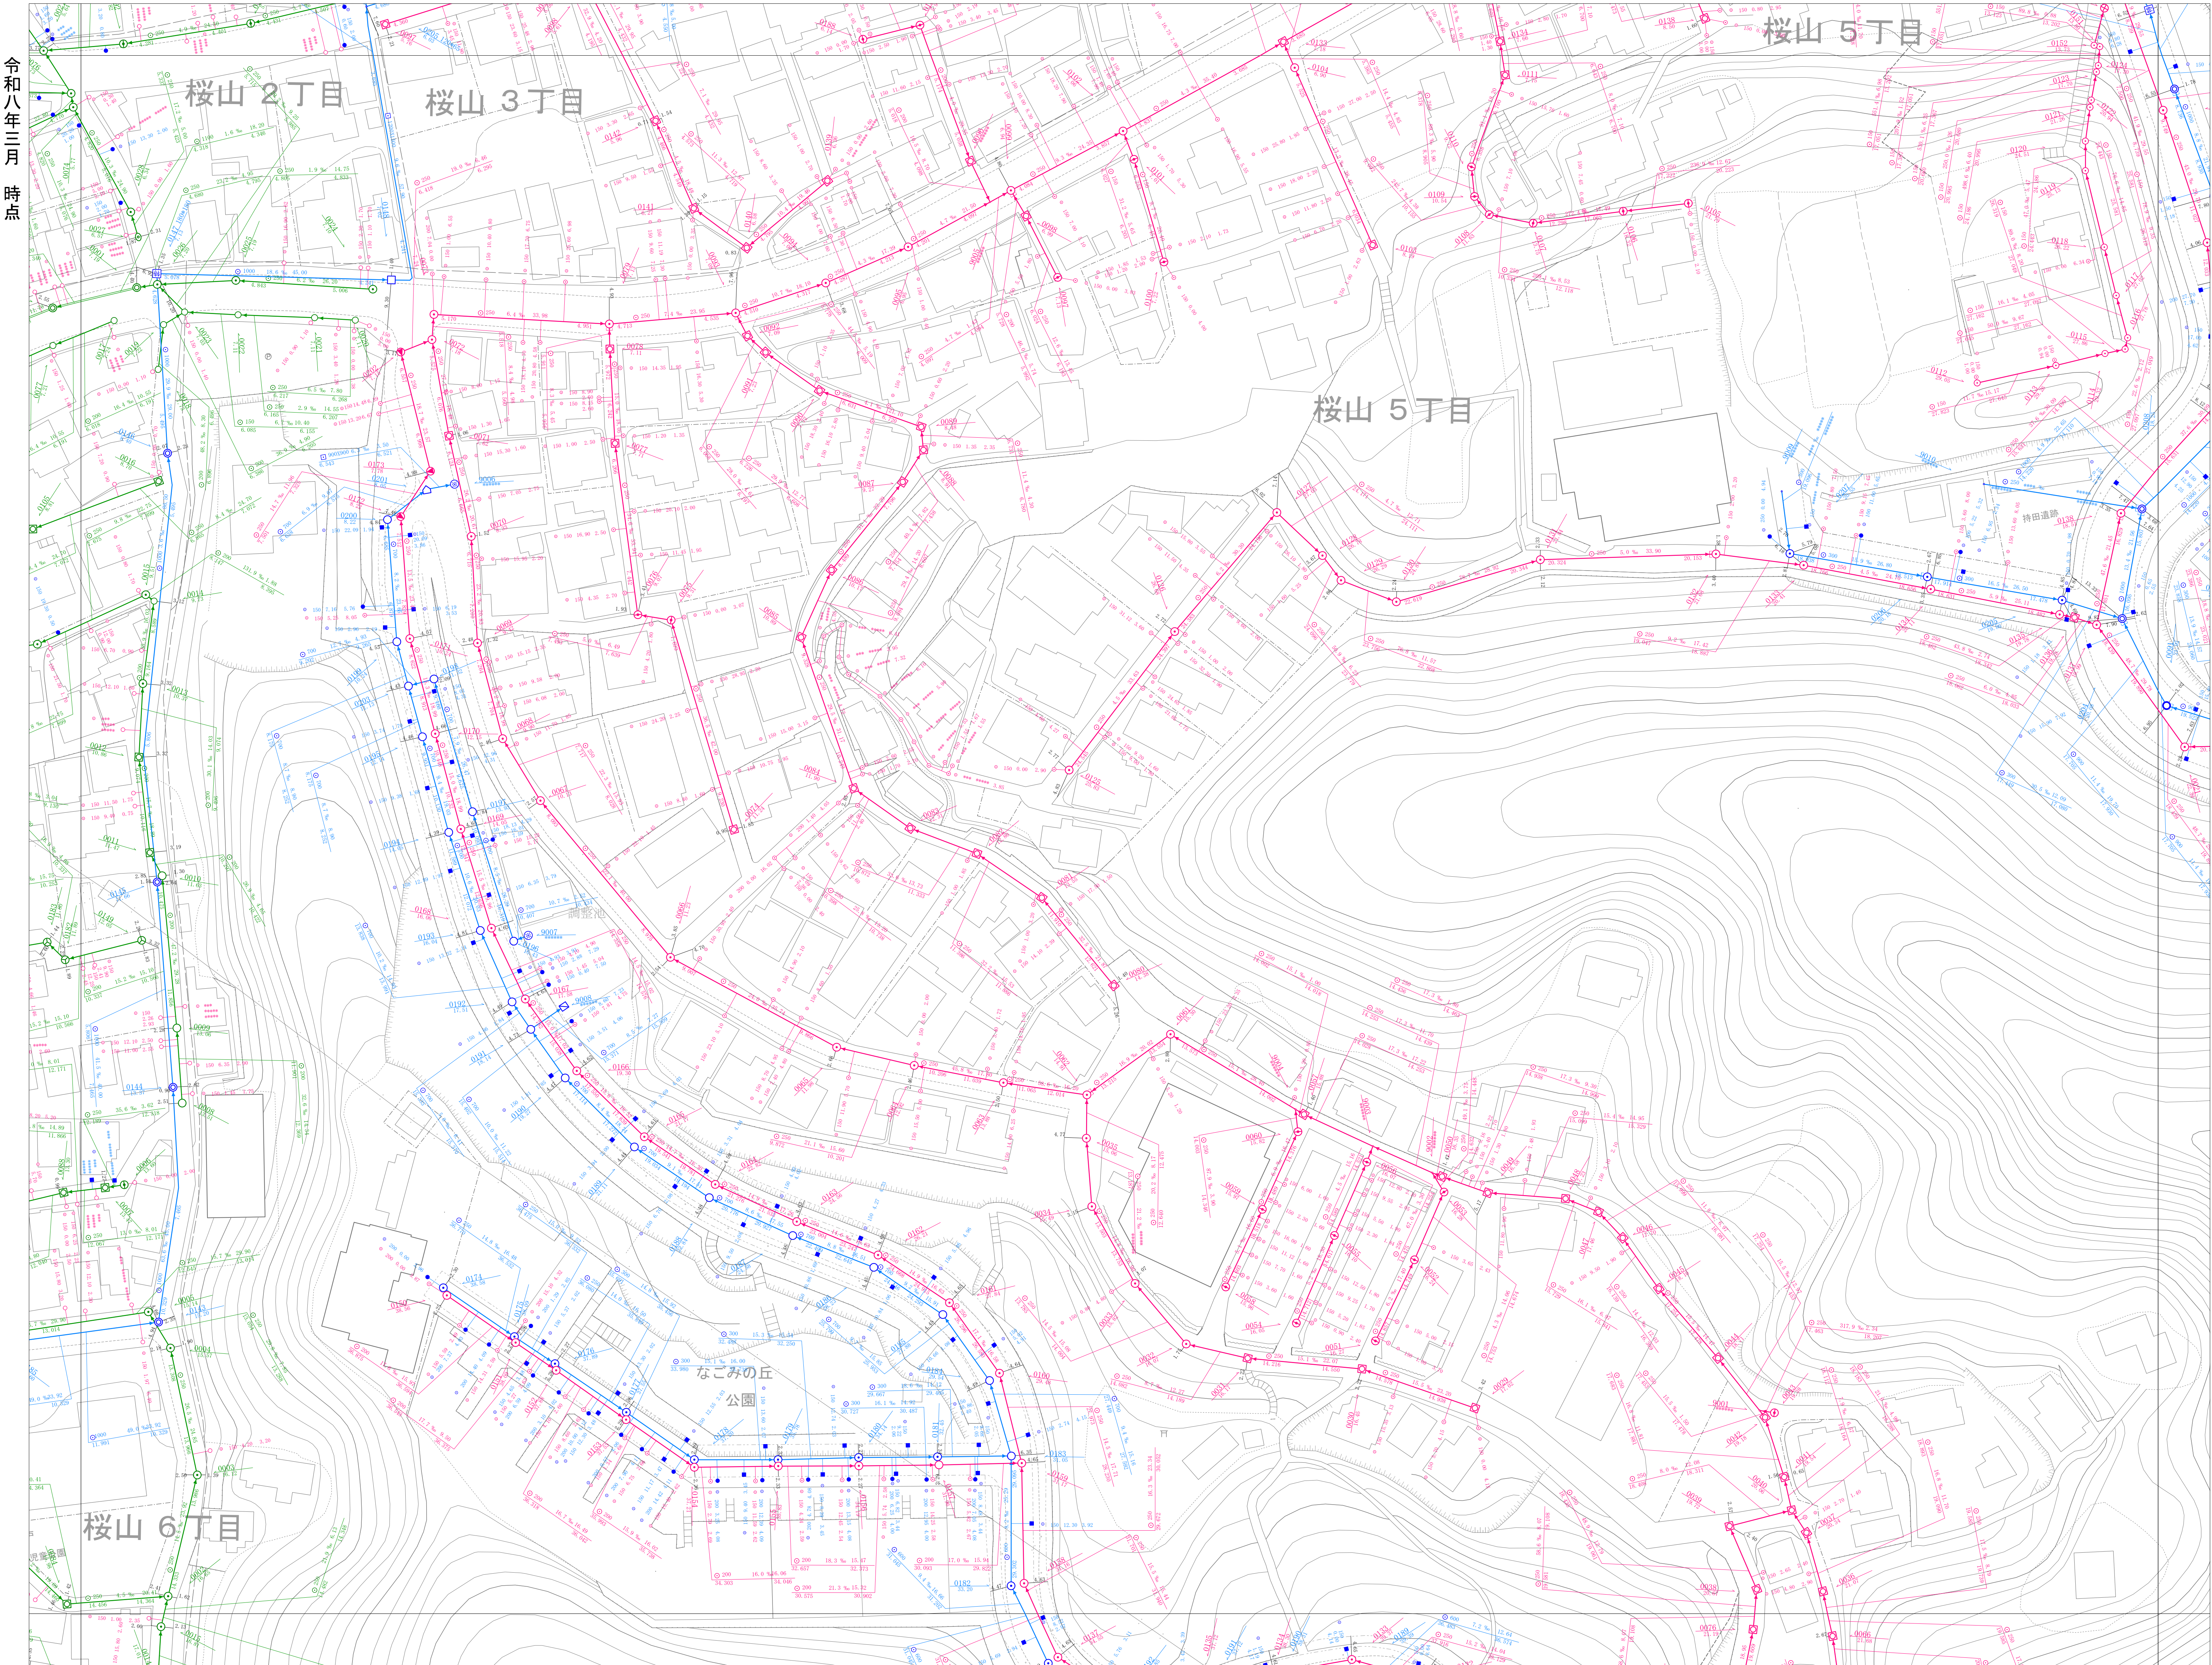

令和八年三月 時点

1:500

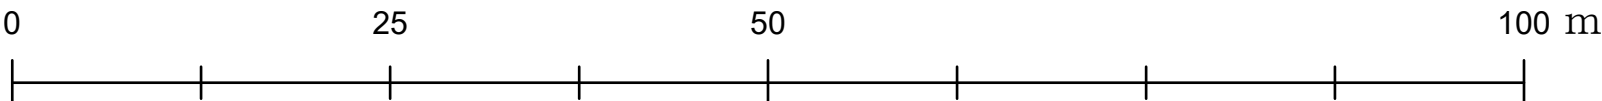

計画機関 逗子市