


逗子市公共下水道台帳平面図


令和八年三月
時点

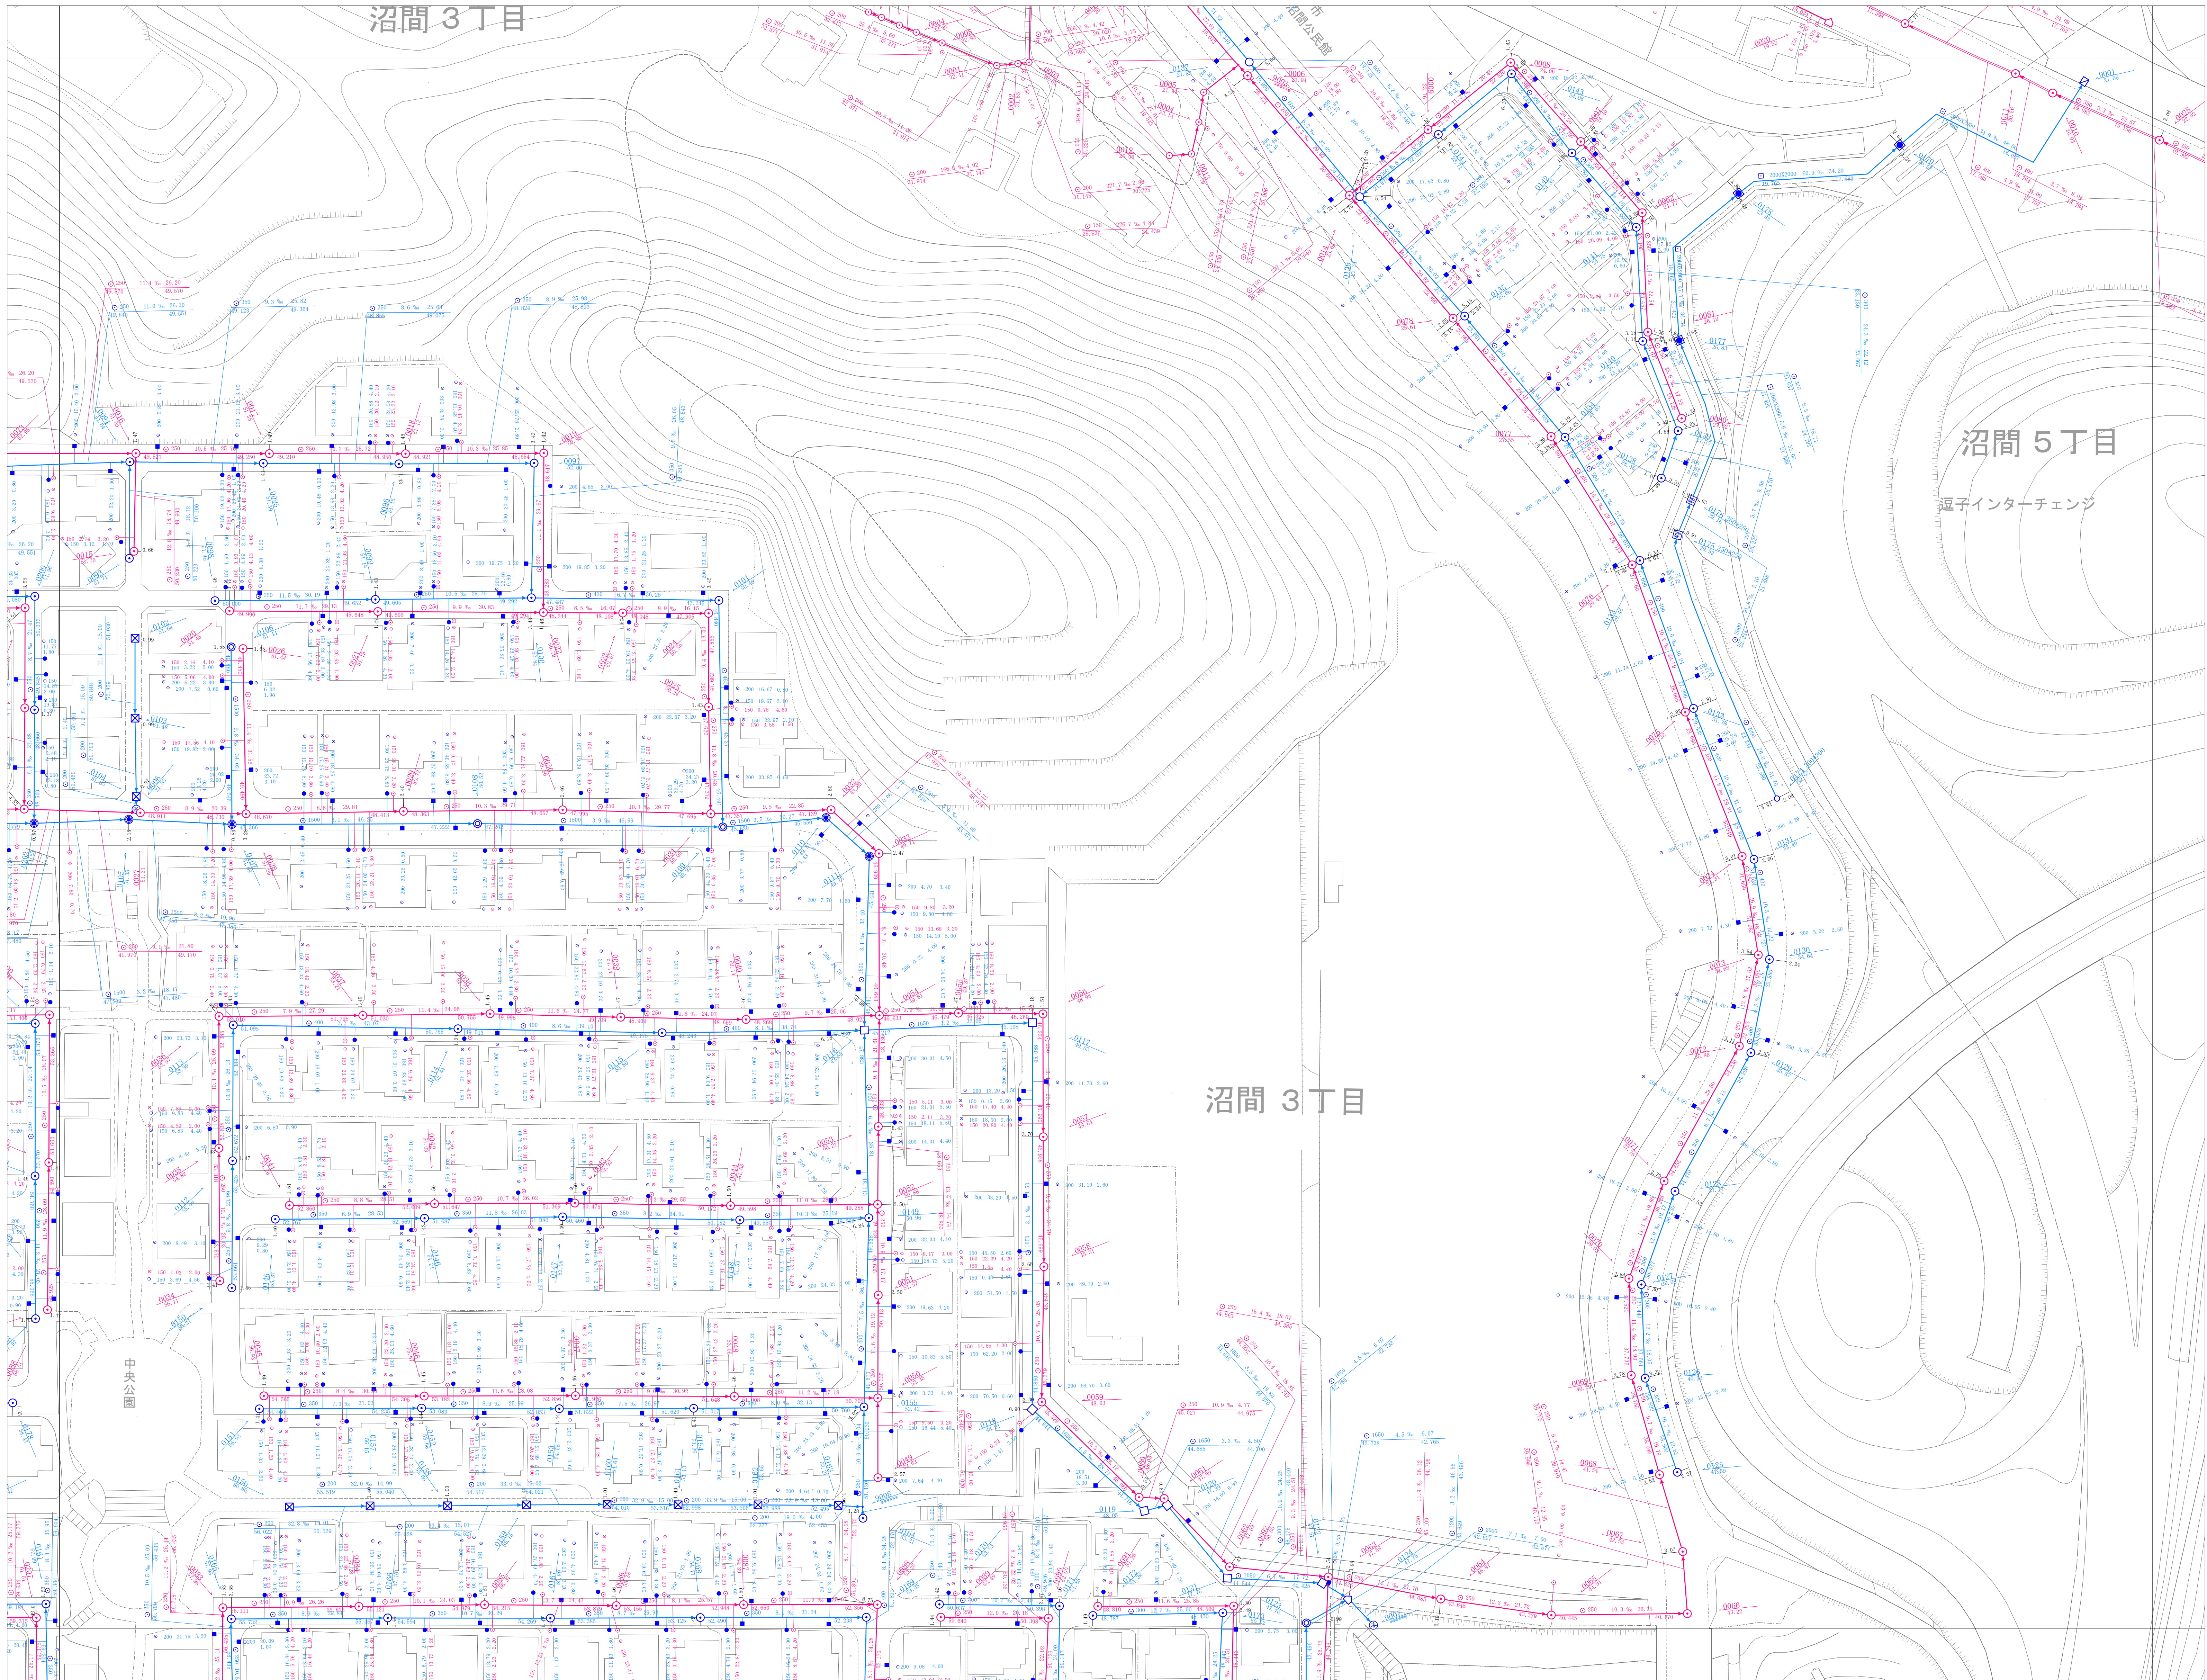

1:500

計画機関 逗子市

108	109	110
125	126	127
141	142	

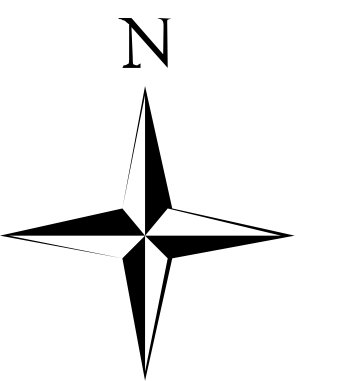

凡 例	
種 別	記 号
マンホール	
0号マンホール	▲
1号マンホール	○
2号マンホール	○
3号マンホール	○
4号マンホール	○
5号マンホール	●
6号マンホール	□
Y号マンホール	⊕
特1号マンホール	⊗
特1号Aマンホール	⊗
伏 騒 マンホール	伏
矩形兼用マンホール	■
特 殊 マンホール	□
塩ビ製マンホール (内径15cm)	○
塩ビ製マンホール (内径20cm)	○
35樹マンホール	○
50樹マンホール	○
70樹マンホール	○
接続側マンホール (内径30cm・40cm)	□
接続側マンホール (内径15cm・20cm)	□
マンホールポンプ	⊕
小口様マンホール (内径30cm・40cm)	●
特殊マンホール (内径15cm・20cm・30cm・40cm・50cm・60cm)	●
特殊マンホール (内径120cm・130cm・150cm・180cm)	●
6号マンホール円形 (内径15cm)	○
窠気弁	▲
ダミーマンホール	●
起点・流束不明	●
吐 き 口	□
長 方 形	□
管 渠	
幹 線	—
枝 線	—
圧 送 幹 線	—
圧 送 枝 線	—
断面シンボル (内径)	○
断面シンボル (矩形)	□
断面シンボル (開渠)	□
副 管	—
流 下 矢 印	▶
樹	
公共汚水樹	—
公共矩形樹	—
未設置樹	—
円形樹 (合流地区)	—
矩形樹 (合流地区)	—
種 別	
汚 水 施 設	—
雨 水 施 設	—
合 流 施 設	—
私 設 管	—
記 載 例	
マンホール及び管渠	
取付樹及び取付管	