



NO.127

逗子市公共下水道台帳平面図

令和八年三月
時点

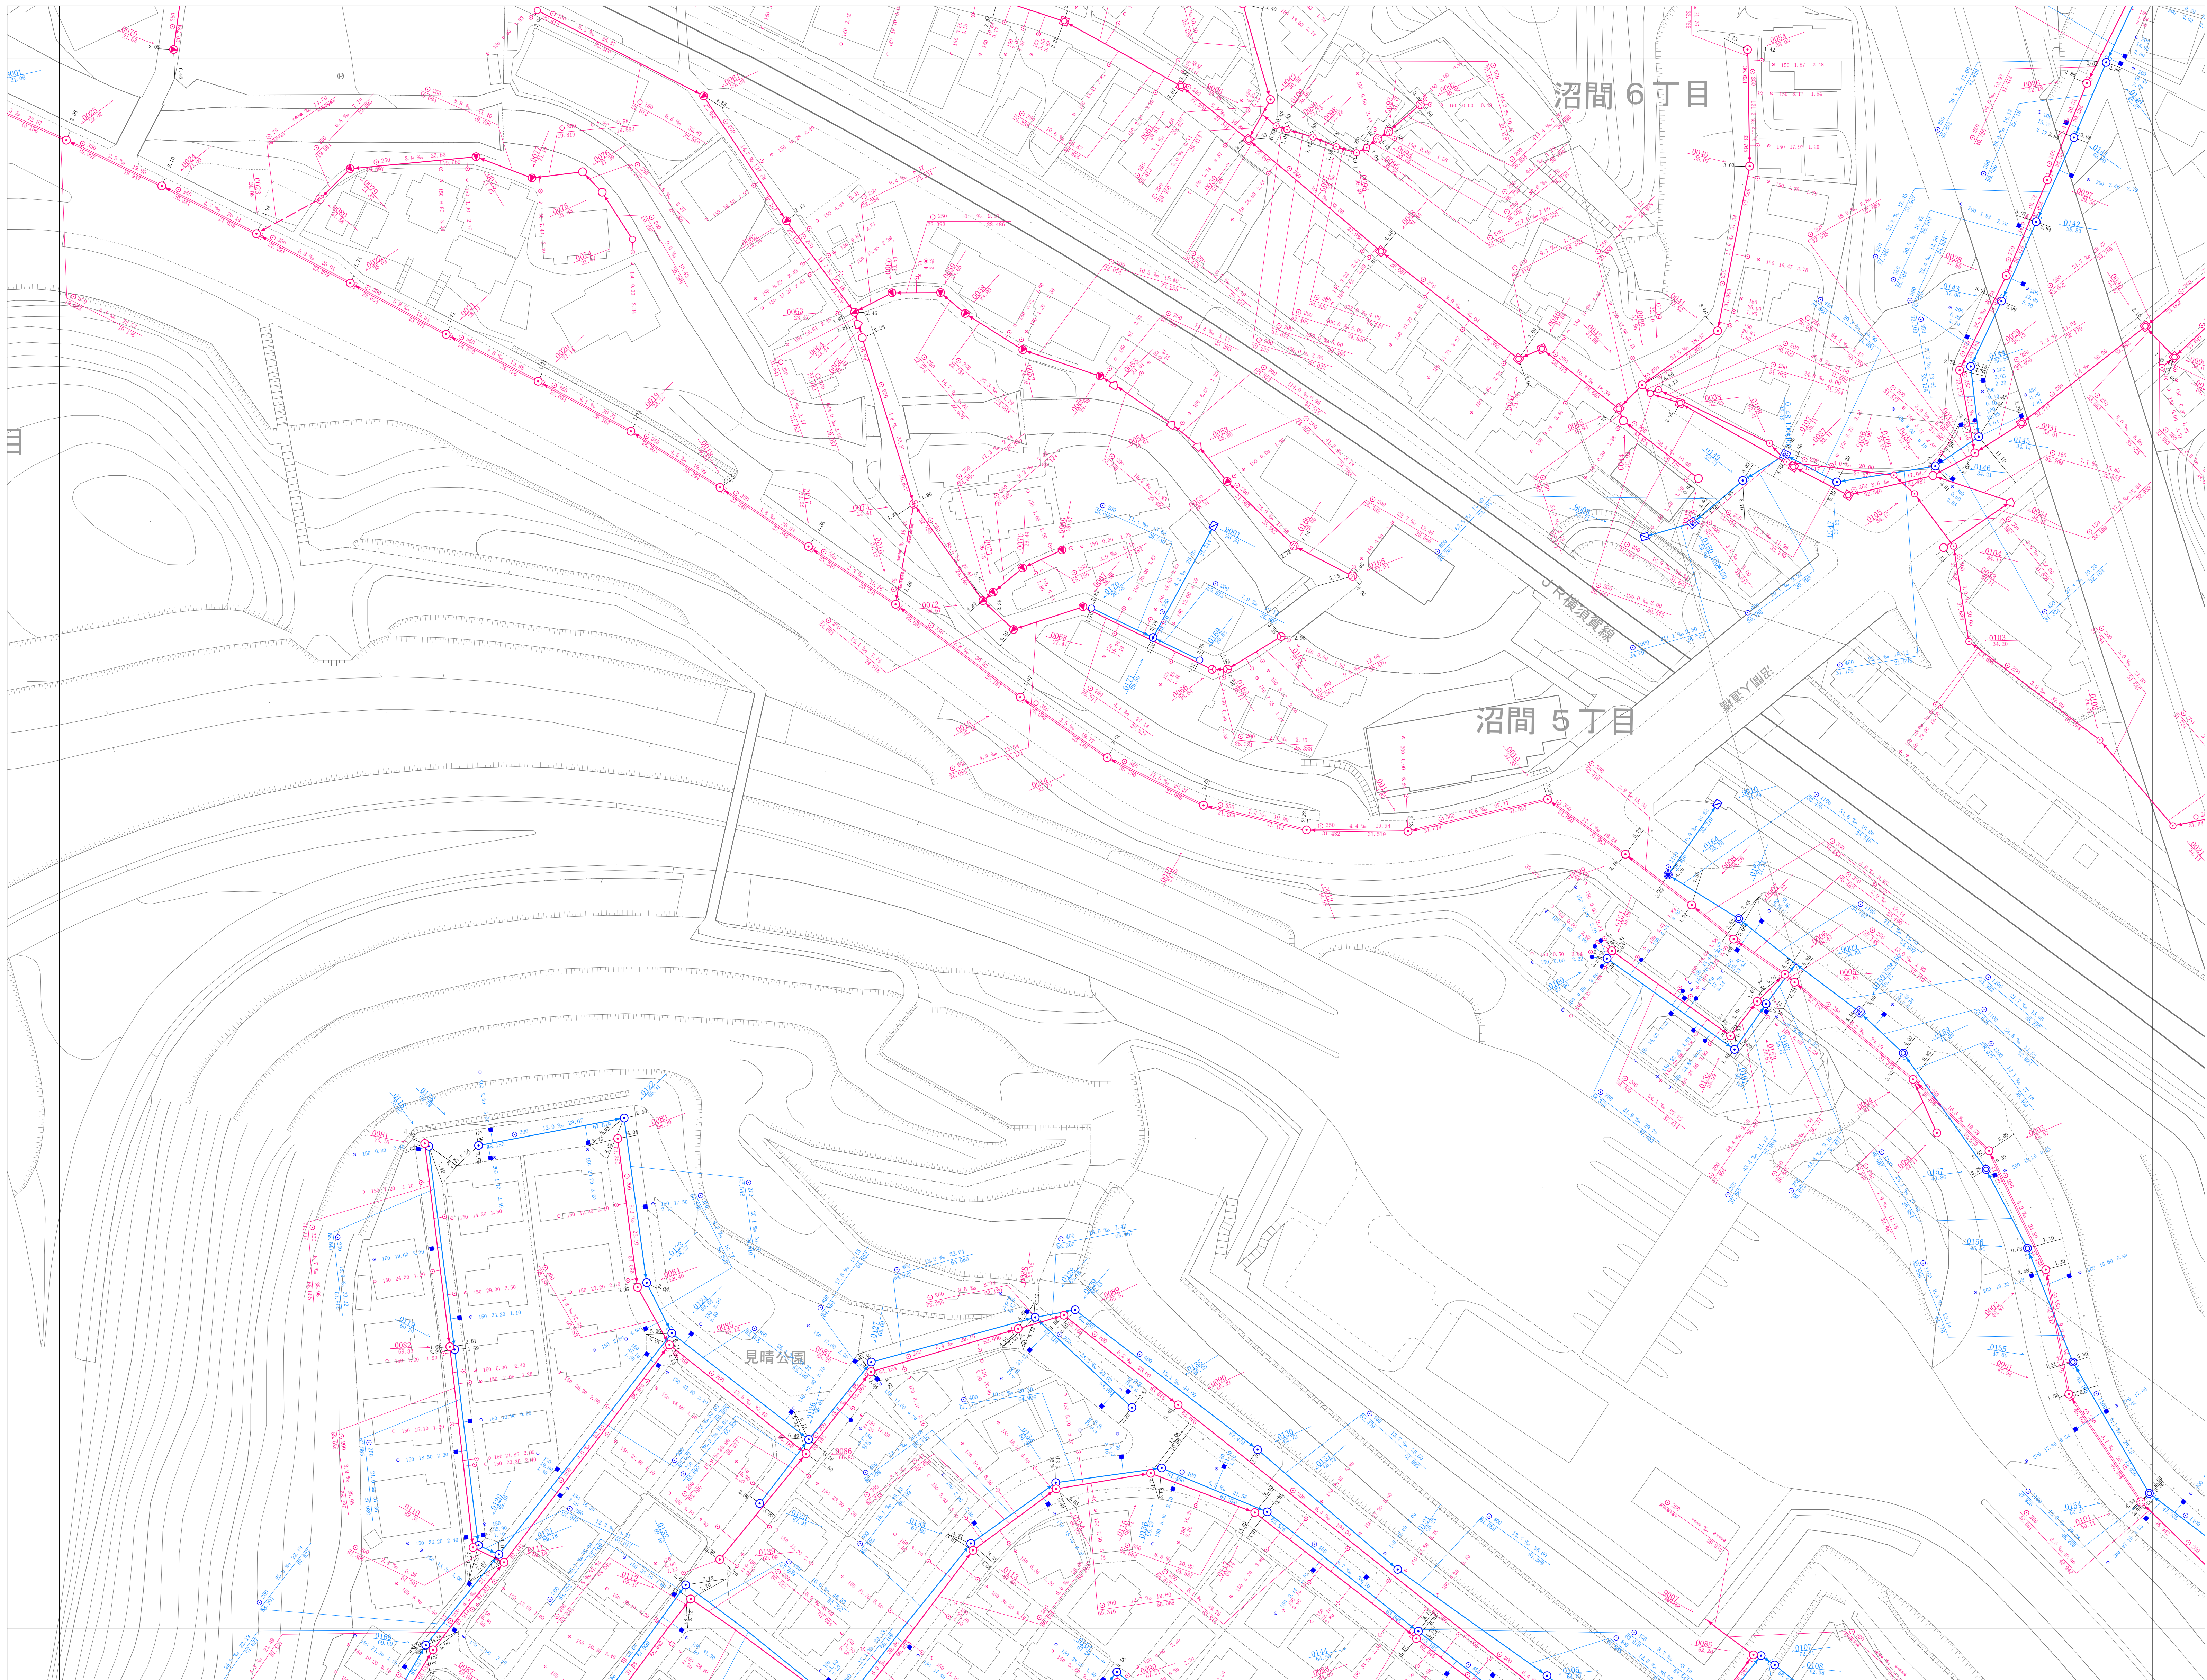


1:500

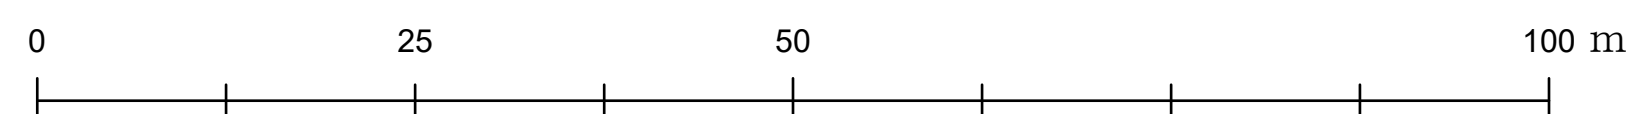

計画機関 逗子市

詳細図
127

109	110	111
126	127	128
142	143	

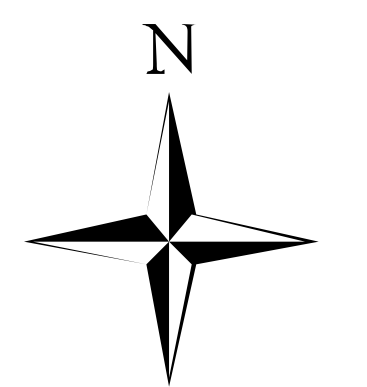

凡 例	
種 別	記 号
マンホール	
0号マンホール	▲
1号マンホール	○
2号マンホール	○
3号マンホール	○
4号マンホール	○
5号マンホール	●
6号マンホール	□
Y号マンホール	◇
特1号マンホール	⊕
特1号Aマンホール	⊗
伏 越 マンホール	伏
矩形兼用マンホール	■
特 殊 マンホール	□
楕円形マンホール (内径15cm)	◇
楕円形マンホール (内径20cm)	◇
35型マンホール	◇
50型マンホール	◇
70型マンホール	◇
接続型マンホール (内径36×36cm)	◇
接続型マンホール (内径45×45cm)	◇
マンホールポンプ	⊕
小口型マンホール (内径30cm、40cm)	●
特殊マンホール (内径150×40cm、150×60cm、150×80cm)	■
特殊マンホール (内径120×120cm、130×130cm、150×150cm、180×180cm)	■
6号マンホール円形 (内径15cm)	●
室気弁	△
ダミーマンホール	●
起点・流束不明	●
吐 き 口	□
長 方 形	□
管 渠	
幹 線	—
枝 線	—
圧 送 幹 線	—
圧 送 枝 線	—
断面シンボル (円形)	○
断面シンボル (矩形)	□
断面シンボル (開渠)	—
副 管	—
流 下 矢 印	▶
樹	
公共汚水樹	—
公共矩形樹	—
未 設 置 樹	—
円 形 樹 (合流地区)	—
矩 形 樹 (合流地区)	—
種 別	
汚 水 施 設	—
雨 水 施 設	—
合 流 施 設	—
私 設 管	—
記 載 例	
マンホール及び管渠	
取付樹及び取付管	