



令和八年三月
時点

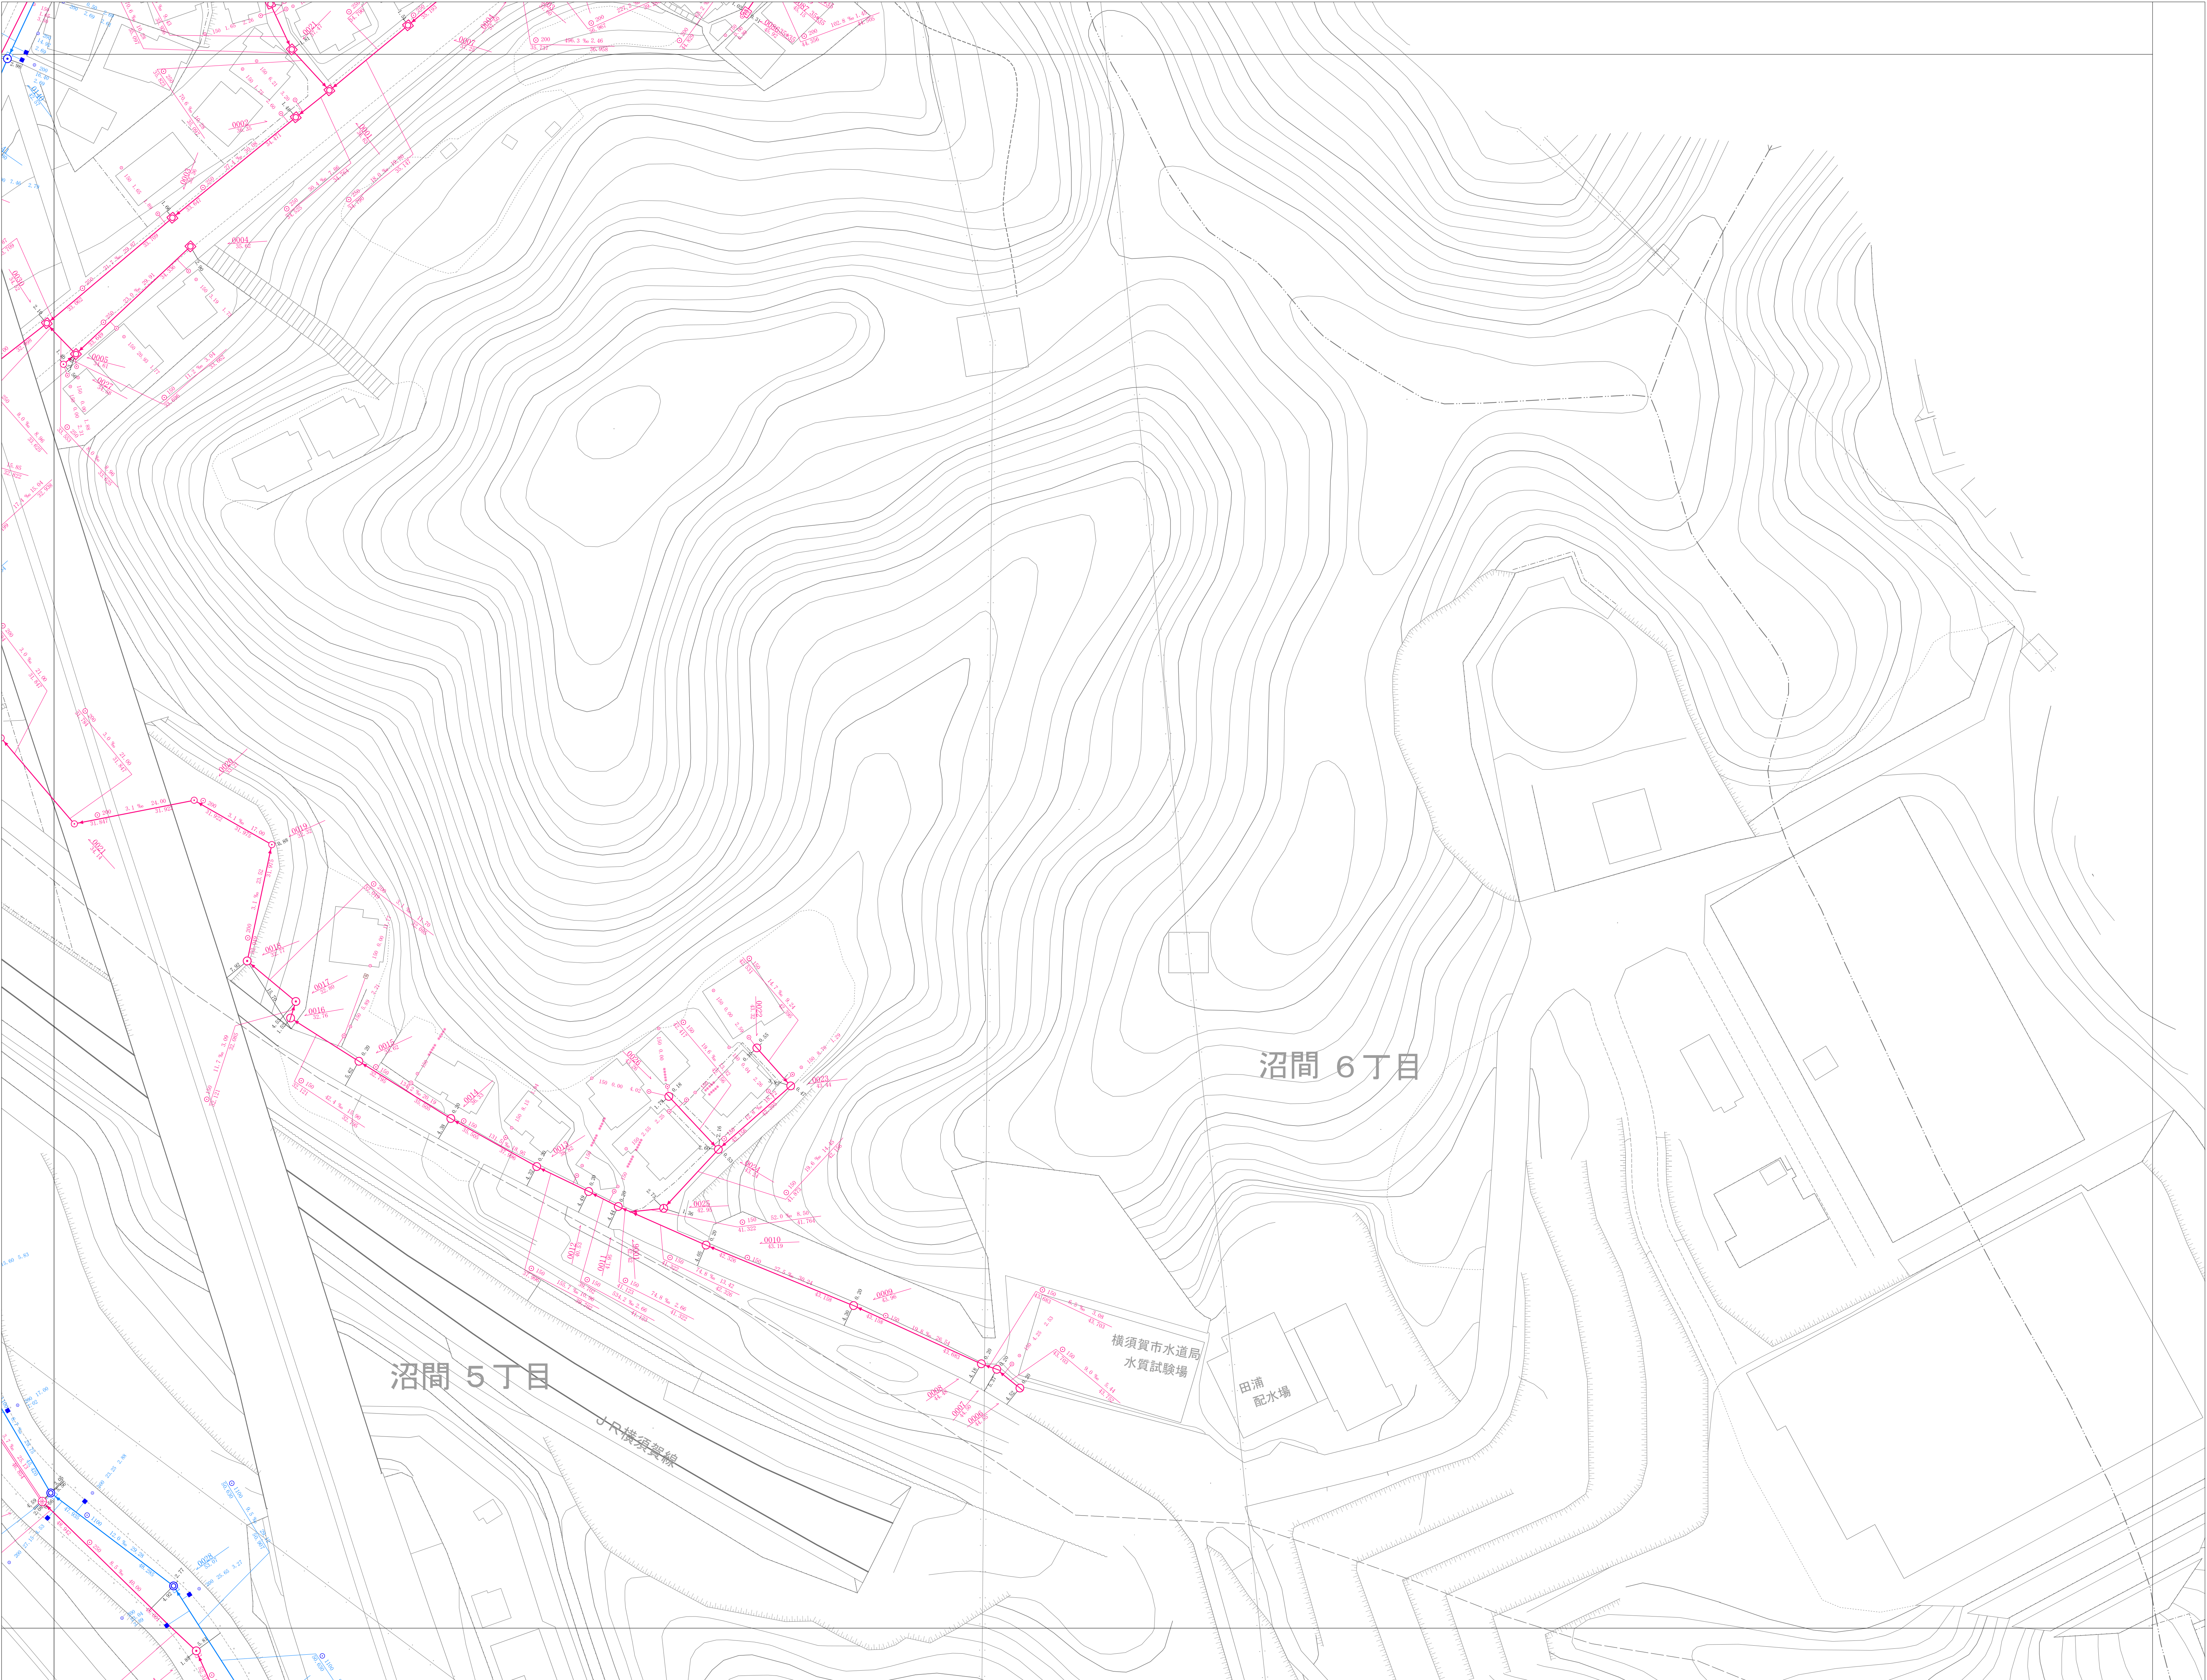

詳細図
128

110	111	
127	128	129
143	144	

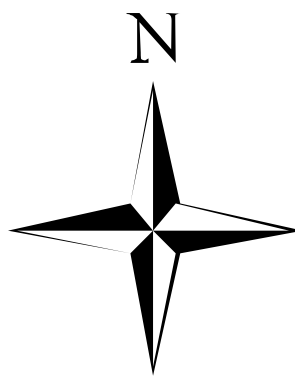

凡 例	
種 別	記 号
マンホール	
0号マンホール	▲
1号マンホール	●
2号マンホール	○
3号マンホール	⊙
4号マンホール	⊗
5号マンホール	⊕
6号マンホール	□
Y号マンホール	⊖
特1号マンホール	⊞
特1号Aマンホール	⊟
伏 隠 マンホール	伏
矩形渠用マンホール	⬢
特 殊 マンホール	◻
楕 圓 マンホール (内径15cm)	⊖
楕 圓 マンホール (内径20cm)	⊖
35樹マンホール	⊗
50樹マンホール	⊗
70樹マンホール	⊗
接続側マンホール (内径30cm、40cm)	◻
接続側マンホール (内径45cm、50cm)	⊞
マンホールポンプ	⊞
小口径マンホール (内径30cm、40cm)	⊞
特殊マンホール (内径15cm、20cm、30cm、40cm、50cm、60cm、70cm、80cm、90cm、100cm、110cm、120cm、130cm、140cm、150cm、160cm、170cm、180cm、190cm、200cm)	⊞
特殊マンホール (内径15cm、20cm、30cm、40cm、50cm、60cm、70cm、80cm、90cm、100cm、110cm、120cm、130cm、140cm、150cm、160cm、170cm、180cm、190cm、200cm)	⊞
6号マンホール円形 (内径15cm)	⊞
空気弁	⊞
ダミーマンホール	⊞
起点・流束不明	⊞
吐 き 口	⊞
長 方 形	⊞
管 渠	
幹 線	—
枝 線	—
圧 送 幹 線	—
圧 送 枝 線	—
断面シンボル (円形)	⊞
断面シンボル (矩形)	⊞
断面シンボル (断面)	⊞
副 管	—
流 下 矢 印	▶
樹	
公共汚水樹	—
公共矩形樹	—
未 設 置 樹	—
円 形 樹 (合流地区)	—
矩 形 樹 (合流地区)	—
種 別	
汚 水 施 設	—
雨 水 施 設	—
合 流 施 設	—
私 設 管	—
記 載 例	
マンホール及び管渠	
取付樹及び取付管	

1:500

