



N0.131

逗子市公共下水道台帳平面図

令和八年三月 時点

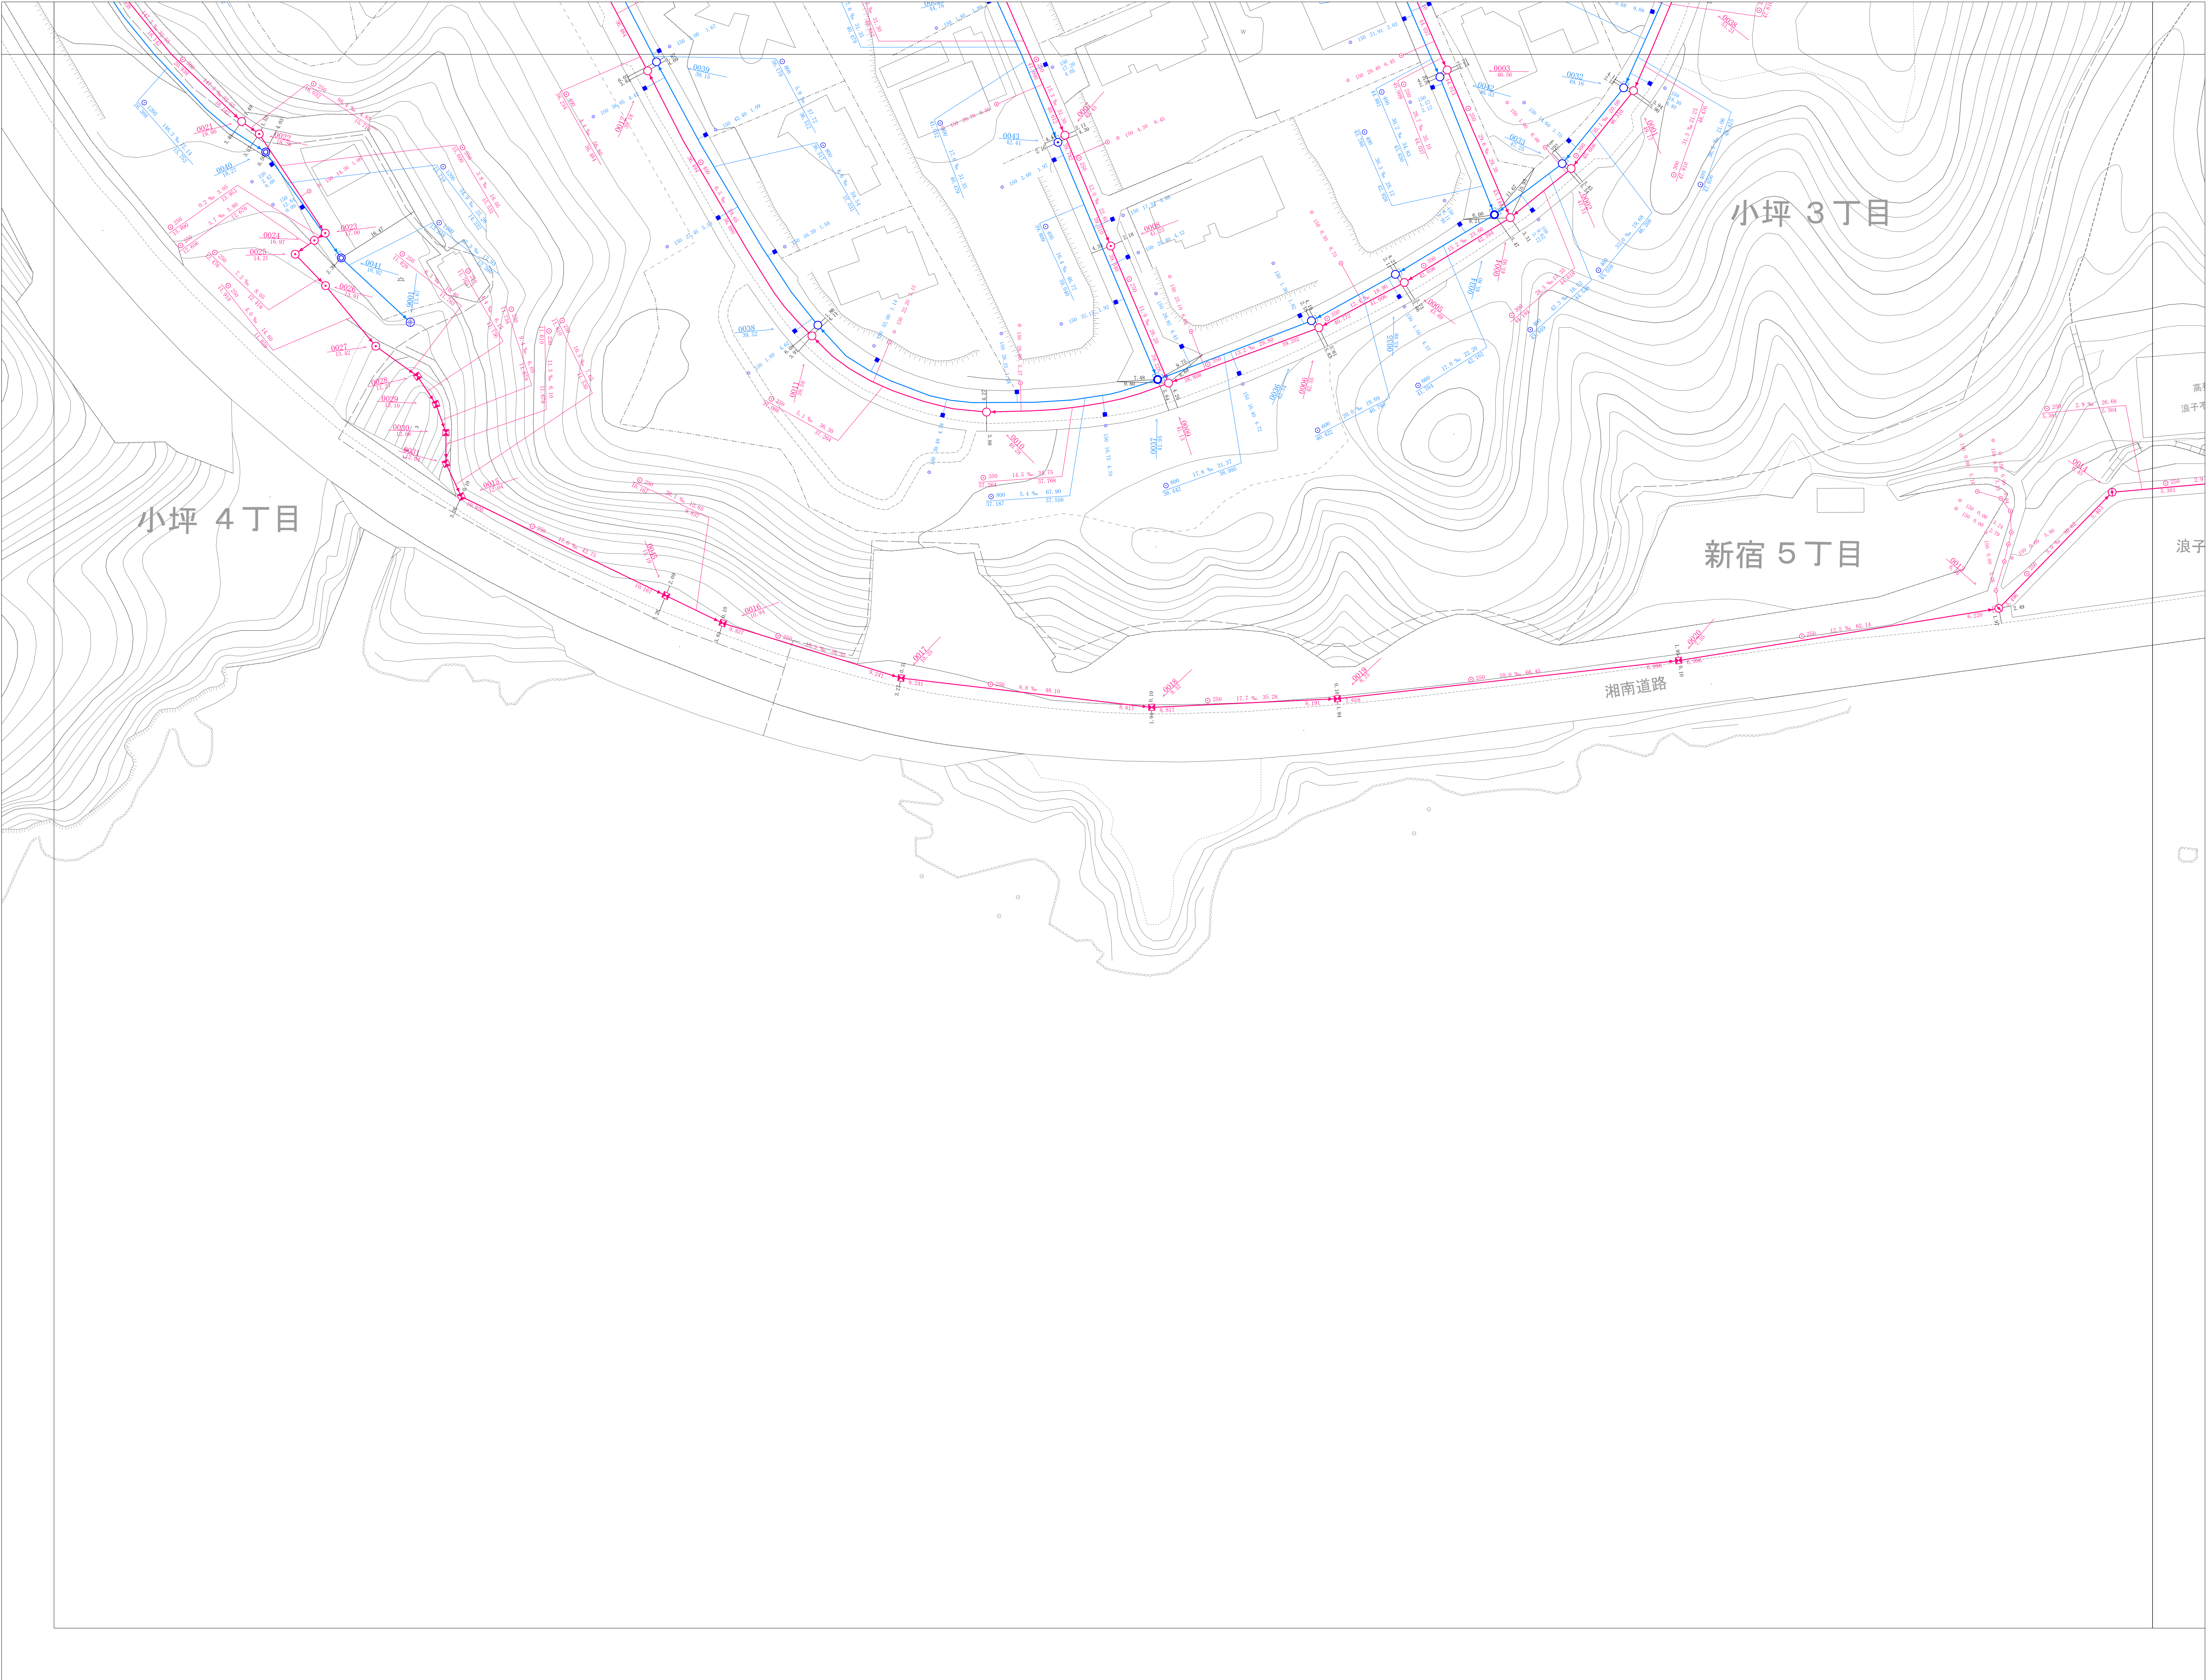

詳細図 131		
114	115	116
130	131	132

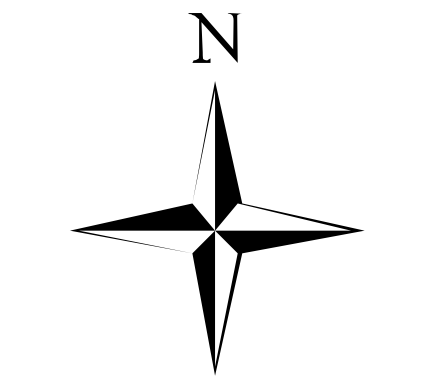

凡 例	
種 別	
マ ン ホ ー ル	
0 号 マンホール	▲
1 号 マンホール	●
2 号 マンホール	○
3 号 マンホール	⊙
4 号 マンホール	⊗
5 号 マンホール	⊕
6 号 マンホール	□
Y 号 マンホール	⊕
特1号 マンホール	⊕
特1号A マンホール	⊕
伏 縁 マンホール	伏
矩形兼用 マンホール	⊕
特 殊 マンホール	□
塩ビ管 マンホール (内径15cm)	⊕
塩ビ管 マンホール (内径20cm)	⊕
35樹 マンホール	⊕
50樹 マンホール	○
70樹 マンホール	⊕
接続側 マンホール (内径30cm、40cm)	□
接続側 マンホール (内径45cm)	⊕
マンホール ポンプ	⊕
小口径マンホール (内径30cm、40cm)	●
特殊側マンホール (内径15cm、20cm、30cm、40cm)	⊕
特殊マンホール (内径15cm、20cm、30cm、40cm、50cm、60cm、70cm、80cm、90cm、100cm、110cm、120cm、130cm、140cm、150cm、160cm、170cm、180cm、190cm、200cm)	⊕
6号マンホール円形 (内径15cm)	⊕
空気弁	▲
ダミーマンホール	●
起点・流束不明	⊕
吐 き 口	⊕
長 方 形	□
管 渠	
幹 線	——
枝 線	——
圧 送 幹 線	——
圧 送 枝 線	——
断面シンボル (円形)	⊕
断面シンボル (矩形)	⊕
断面シンボル (開渠)	⊕
副 管	——
流 下 矢 印	▶
樹	
公共汚水樹	——
公共矩形樹	——
未 設 置 樹	——
円 形 樹 (合流地区)	——
矩 形 樹 (合流地区)	——
種 別	
汚 水 施 設	——
雨 水 施 設	——
合 流 施 設	——
私 設 管	——
記 載 例	
マンホール及び管渠	
取付樹及び取付管	

