



逗子市公共下水道台帳平面図

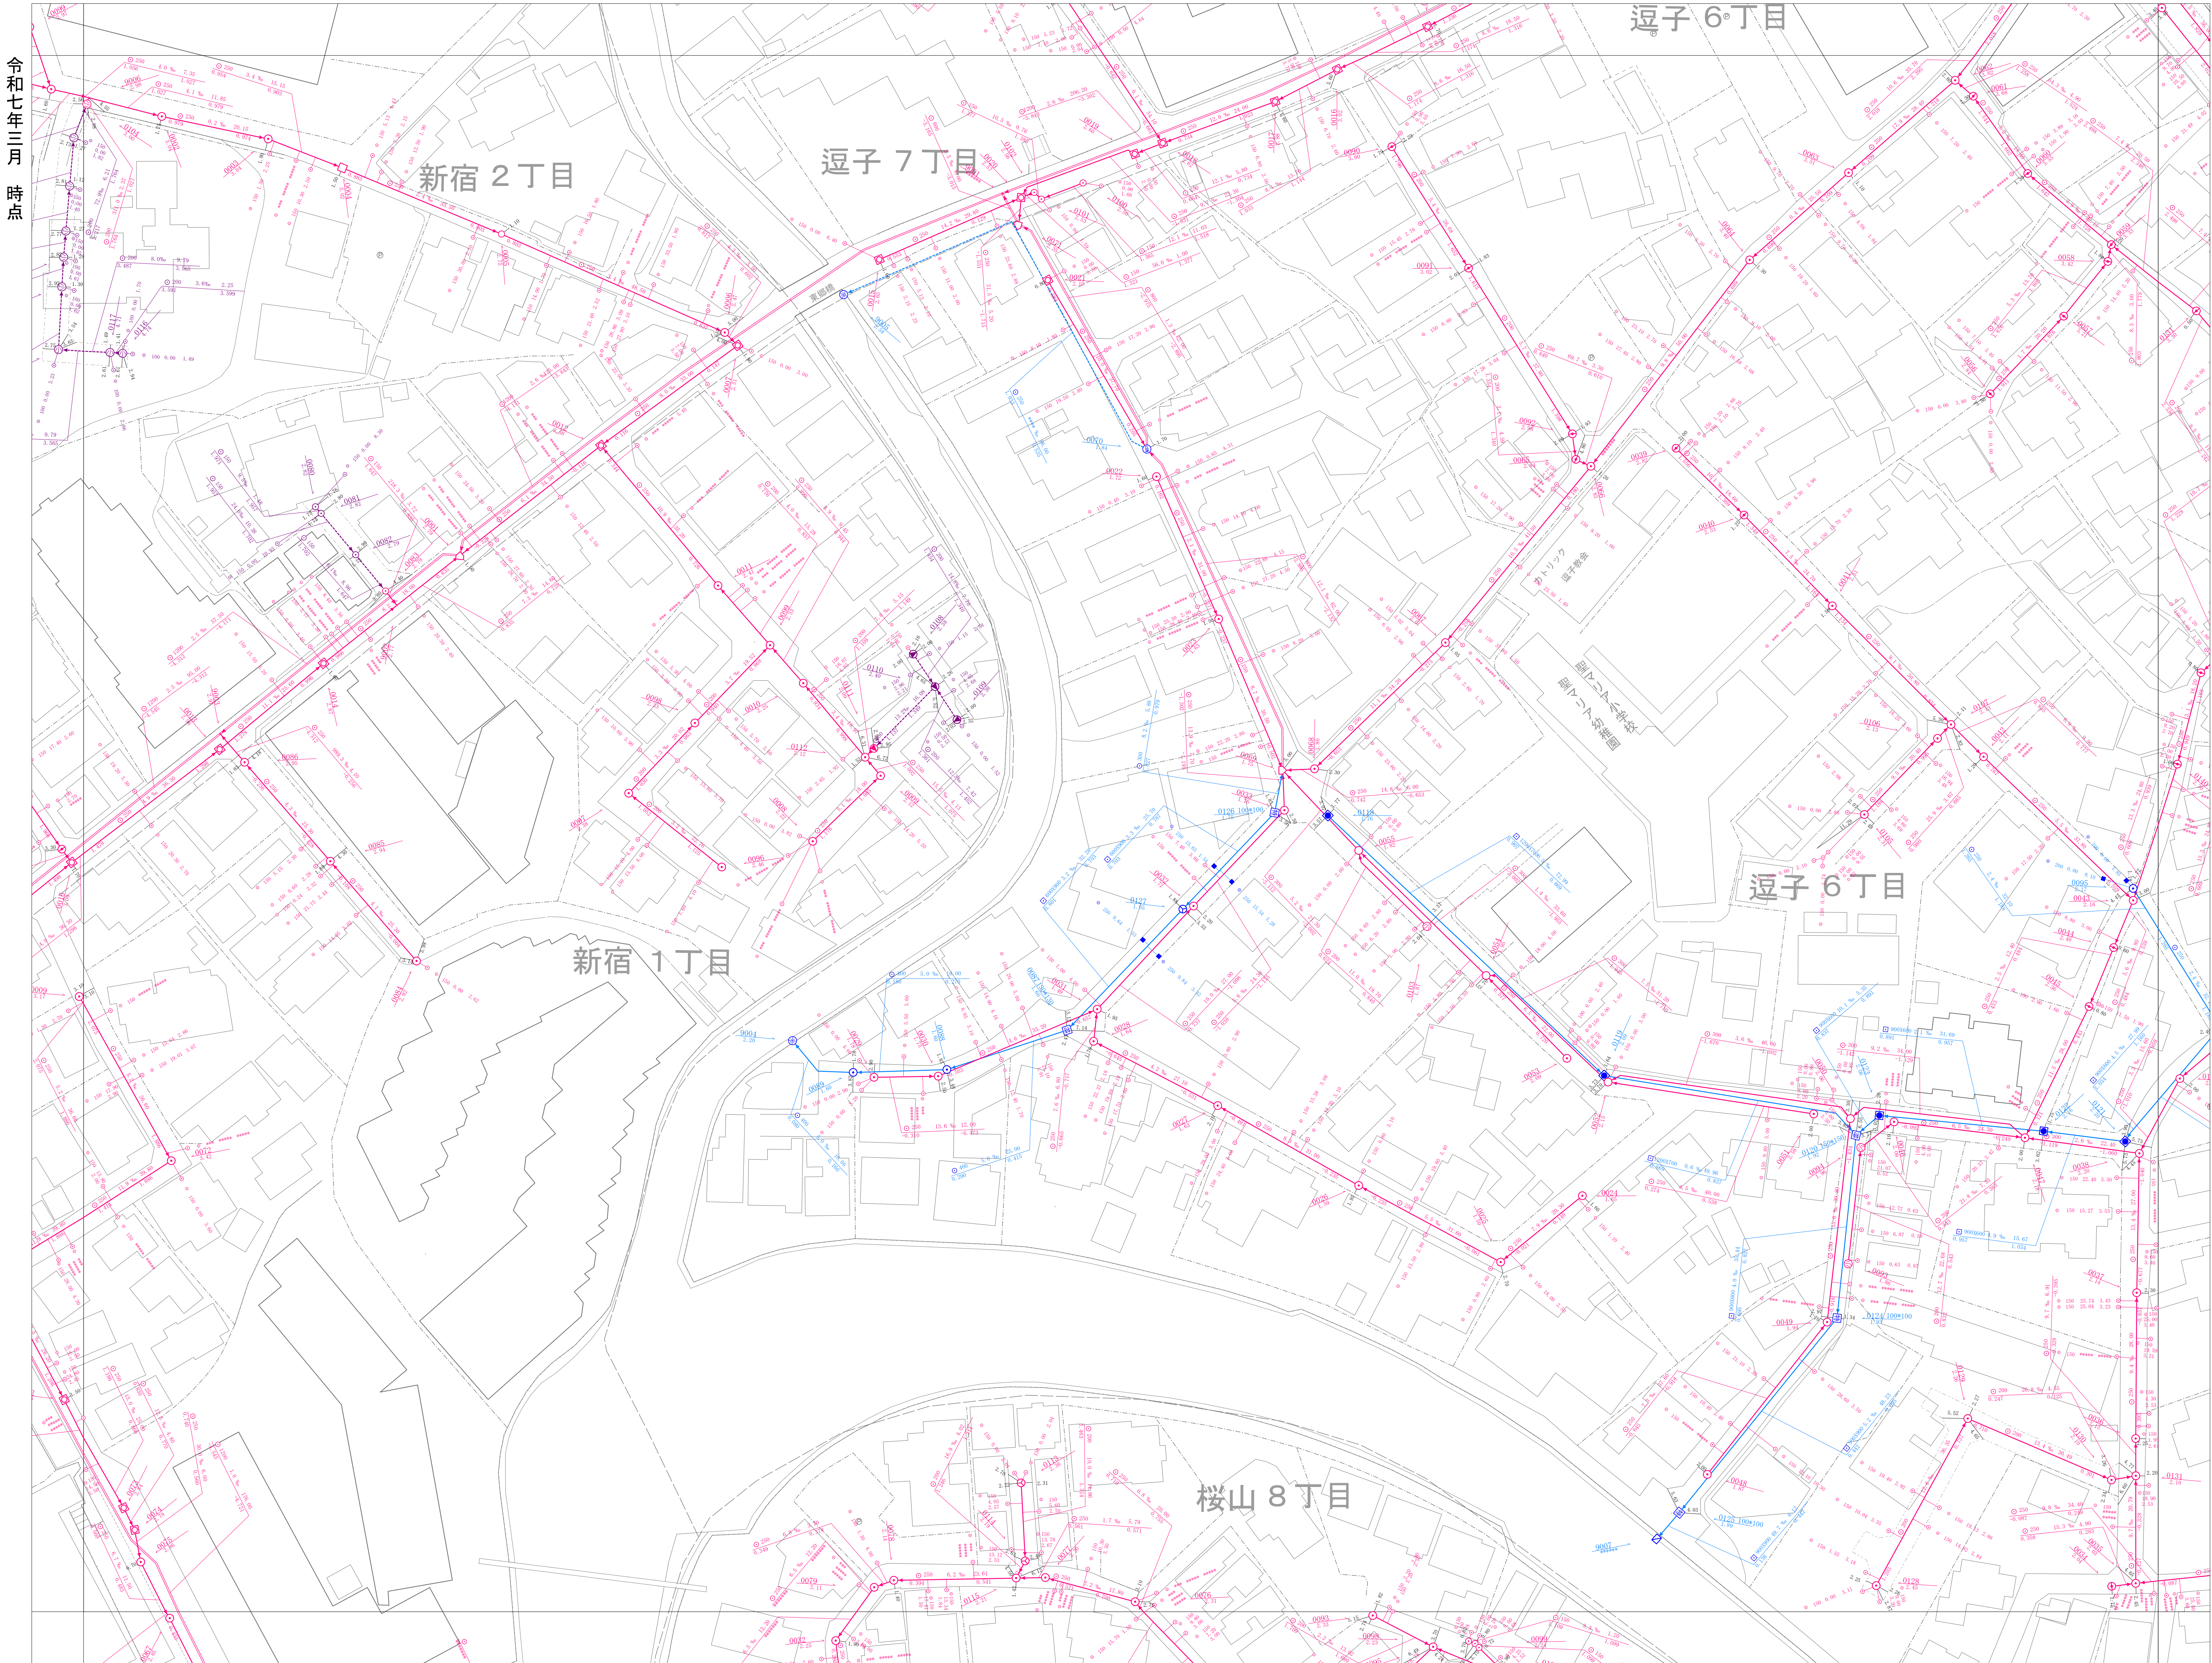

令和七年三月  
時点

|     |     |     |
|-----|-----|-----|
| 117 | 118 | 119 |
| 133 | 134 | 135 |
| 146 | 147 |     |

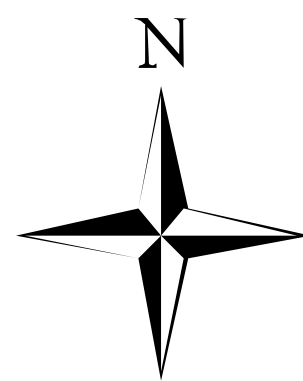

| 凡 例                    |     |
|------------------------|-----|
| 種 別                    | 記 号 |
| マンホール                  |     |
| 0号マンホール                | ▲   |
| 1号マンホール                | ○   |
| 2号マンホール                | ○   |
| 3号マンホール                | ○   |
| 4号マンホール                | ○   |
| 5号マンホール                | ●   |
| 6号マンホール                | □   |
| Y号マンホール                | ⊕   |
| 特1号マンホール               | ⊕   |
| 特1号Aマンホール              | ⊕   |
| 伏 越 マンホール              | 伏   |
| 矩形渠用マンホール              | ■   |
| 特 殊 マンホール              | □   |
| 塩ビ製マンホール (内径15cm)      | ○   |
| 塩ビ製マンホール (内径20cm)      | ○   |
| 35樹マンホール               | ○   |
| 50樹マンホール               | ○   |
| 70樹マンホール               | ○   |
| 接続側マンホール (内径30cm・40cm) | ○   |
| 接続側マンホール (内径15cm・20cm) | ○   |
| マンホールポンプ               | ⊕   |
| 小口様マンホール (内径30cm・40cm) | ○   |
| 特殊マンホール (内径15cm・20cm)  | ○   |
| 特殊マンホール (内径30cm・40cm)  | ○   |
| 特殊マンホール (内径15cm・20cm)  | ○   |
| 特殊マンホール (内径30cm・40cm)  | ○   |
| 6号マンホール円形 (内径15cm)     | ○   |
| 室気弁                    | △   |
| ダミーマンホール               | ●   |
| 起点・流束不明                | ●   |
| 吐 き 口                  | □   |
| 長 方 形                  | □   |
| 管 渠                    |     |
| 幹 線                    | —   |
| 枝 線                    | —   |
| 圧 送 幹 線                | —   |
| 圧 送 枝 線                | —   |
| 断面シンボル (円形)            | ○   |
| 断面シンボル (矩形)            | □   |
| 断面シンボル (断面)            | □   |
| 副 管                    | —   |
| 流 下 矢 印                | ▶   |
| 樹                      |     |
| 公共汚水樹                  | —   |
| 公共矩形樹                  | —   |
| 未設置樹                   | —   |
| 円形樹 (合流地区)             | —   |
| 矩形樹 (合流地区)             | —   |
| 種 別                    |     |
| 汚 水 施 設                | —   |
| 雨 水 施 設                | —   |
| 合 流 施 設                | —   |
| 私 設 管                  | —   |
| 記 載 例                  |     |
| マンホール及び管渠              |     |
|                        |     |
| 取付樹及び取付管               |     |
|                        |     |

1:500

計画機関 逗子市

