



N0. 139

逗子市公共下水道台帳平面図

令和七年三月 時点

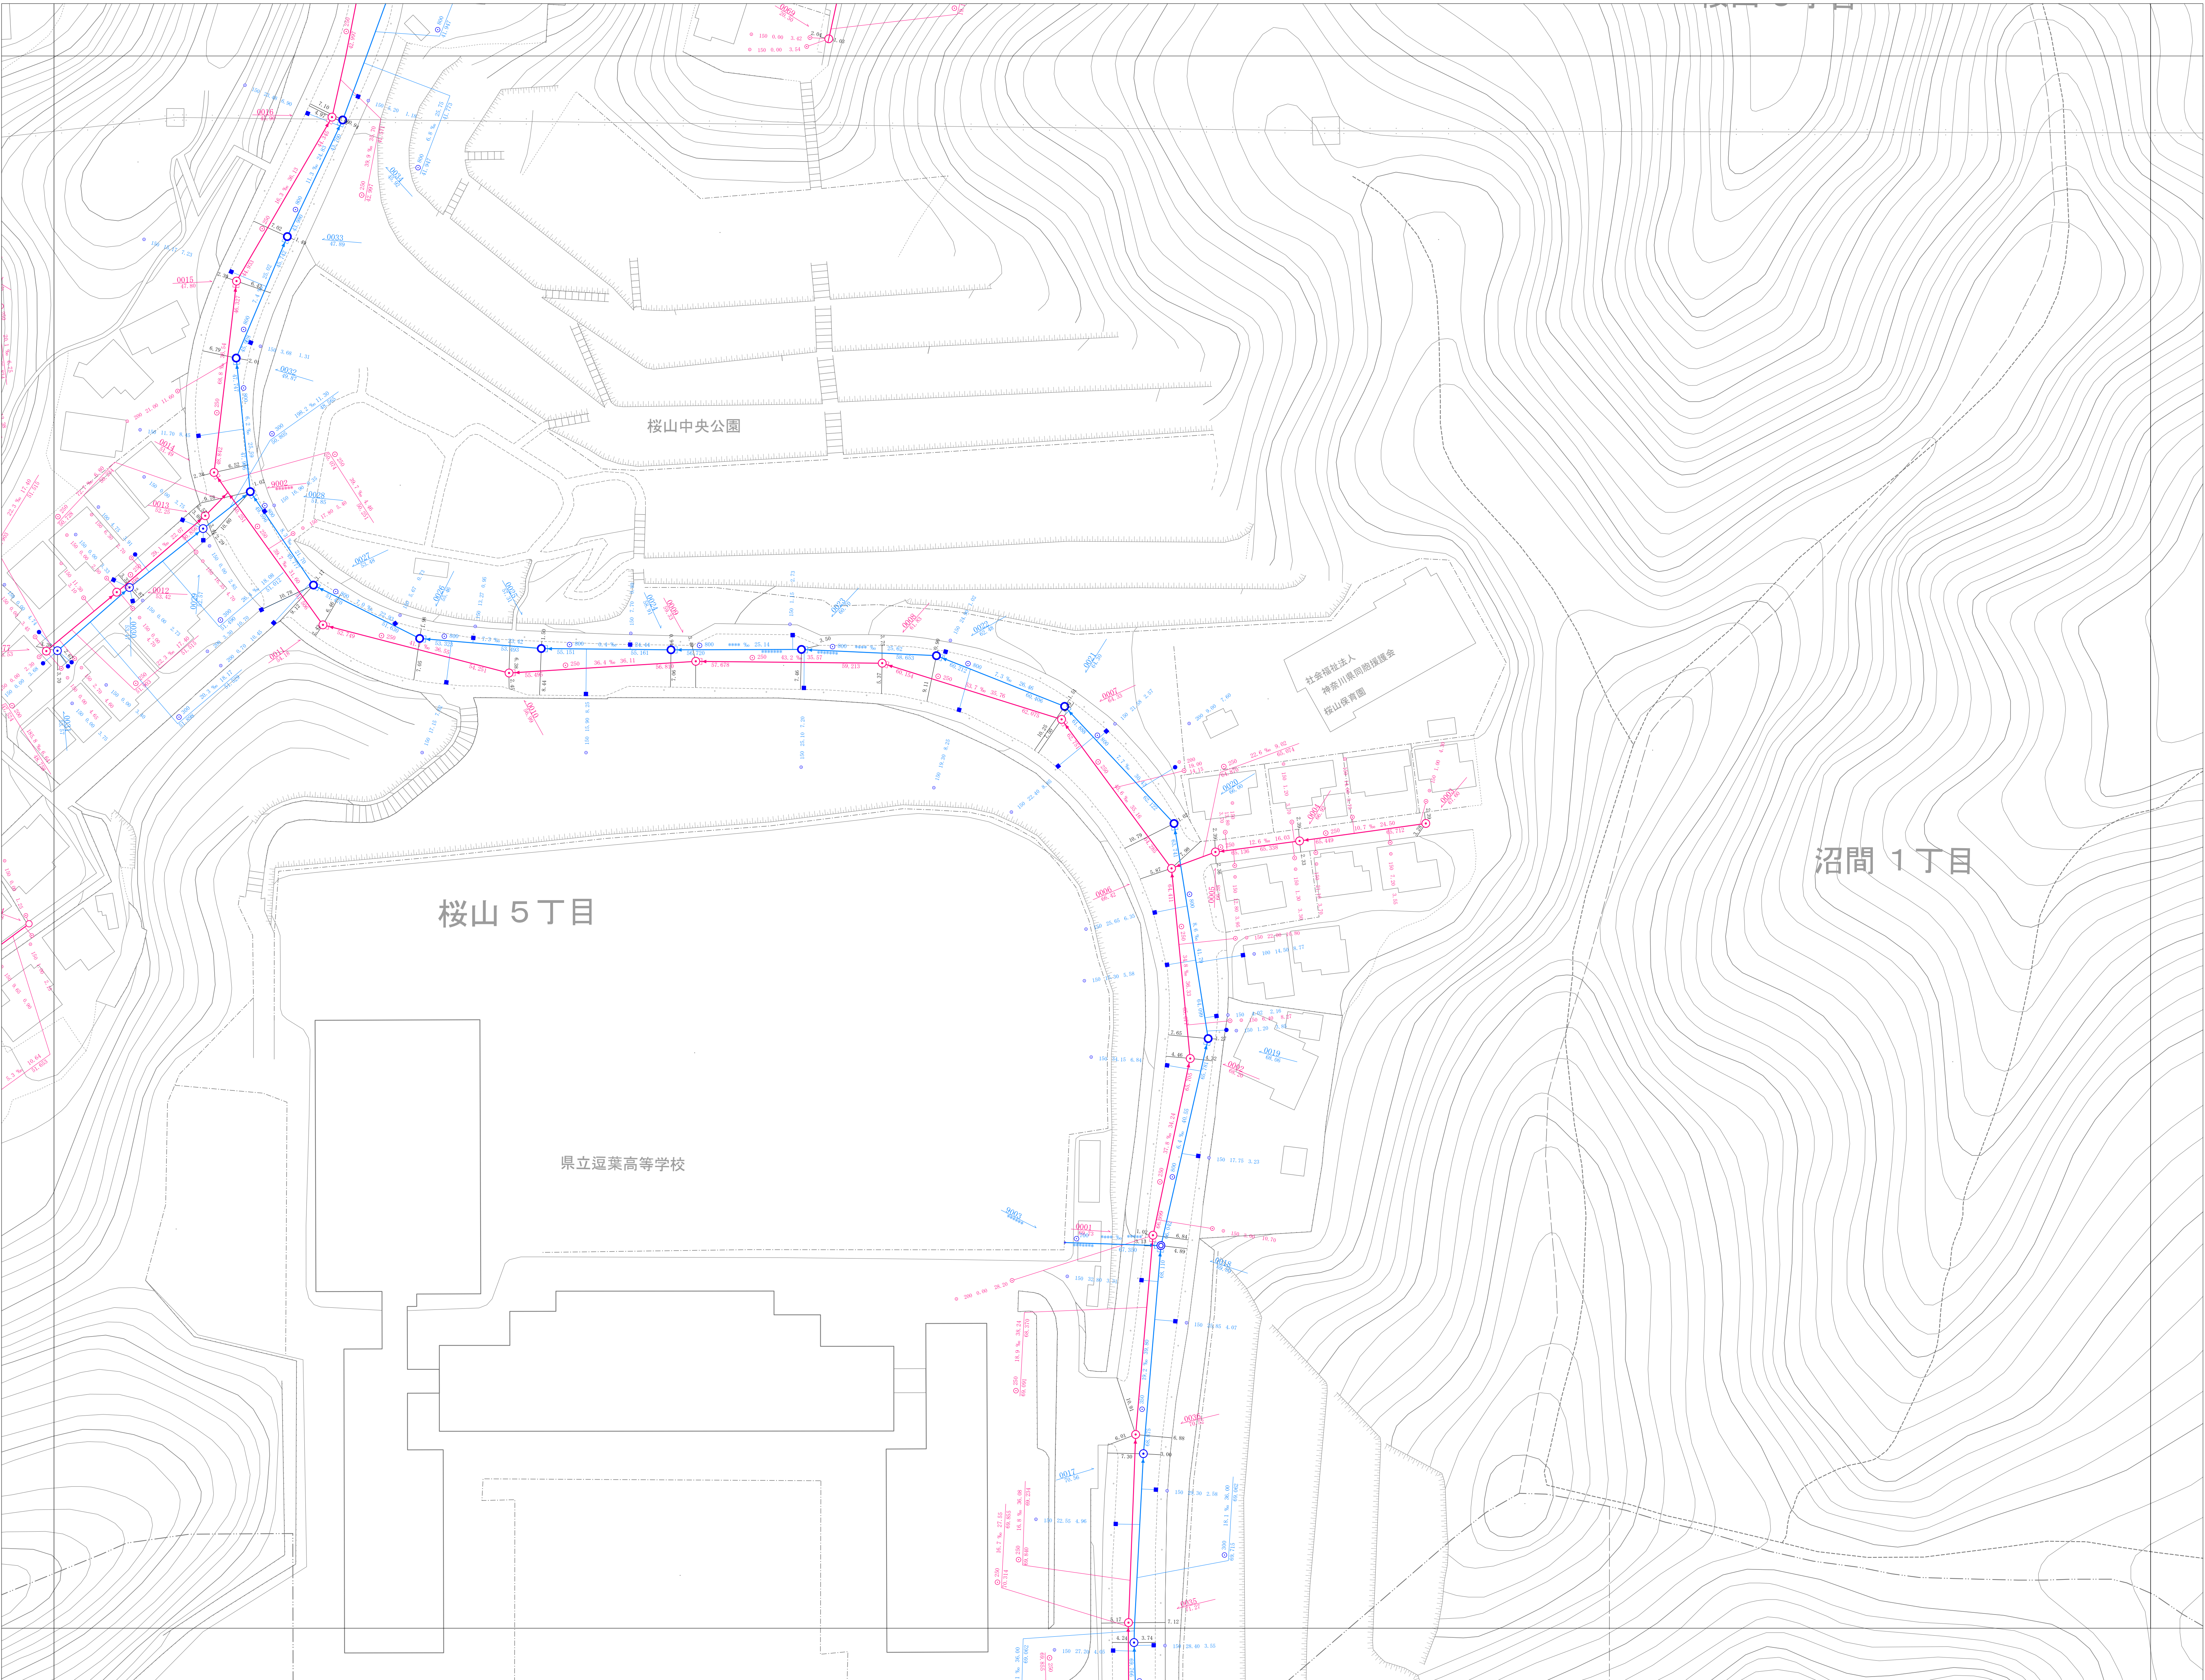

1:500

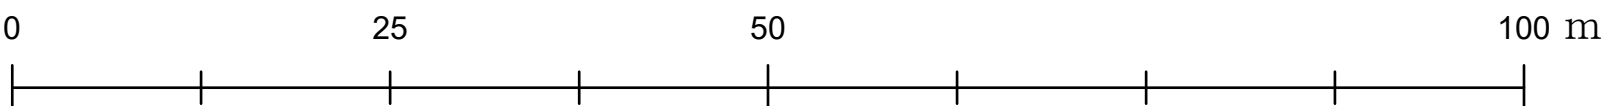

計画機関 逗子市

詳細図
139

122	123	124
138	139	140
151	152	



凡 例	
種 別	
マンホール	
0号マンホール	▲
1号マンホール	●
2号マンホール	○
3号マンホール	○
4号マンホール	○
5号マンホール	●
6号マンホール	□
Y号マンホール	⊕
特1号マンホール	⊕
特1号Aマンホール	⊕
伏 越 マンホール	伏
矩形渠用マンホール	■
特 殊 マンホール	□
塩ビ製マンホール (内径15cm)	○
塩ビ製マンホール (内径20cm)	○
35樹マンホール	○
50樹マンホール	○
70樹マンホール	○
接続側マンホール (内径30cm、40cm)	□
接続側マンホール (内径45cm)	⊕
マンホールポンプ	⊕
小口径マンホール (内径30cm、40cm)	●
特殊マンホール (内径150cm、180cm、200cm)	■
特殊マンホール (内径120cm、130cm、150cm、180cm)	■
6号マンホール円形 (内径15cm)	○
空気弁	▲
ダミーマンホール	●
起点・流束不明	●
吐 き 口	⊕
長 方 形	□
管 渠	
幹 線	——
枝 線	——
圧 送 幹 線	——
圧 送 枝 線	——
断面シンボル (円形)	○
断面シンボル (矩形)	□
断面シンボル (開渠)	⌋
副 管	——
流 下 矢 印	▶
樹	
公共汚水樹	——
公共矩形樹	——
未 設 置 樹	——
円 形 樹 (合流地区)	——
矩 形 樹 (合流地区)	——
種 別	
汚 水 施 設	——
雨 水 施 設	——
合 流 施 設	——
私 設 管	——
記 載 例	
マンホール及び管渠	
取付樹及び取付管	