



逗子市公共下水道台帳平面図

124	125	126
140	141	142
153	154	

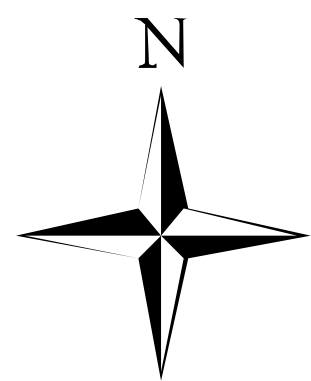

令和七年三月
時点

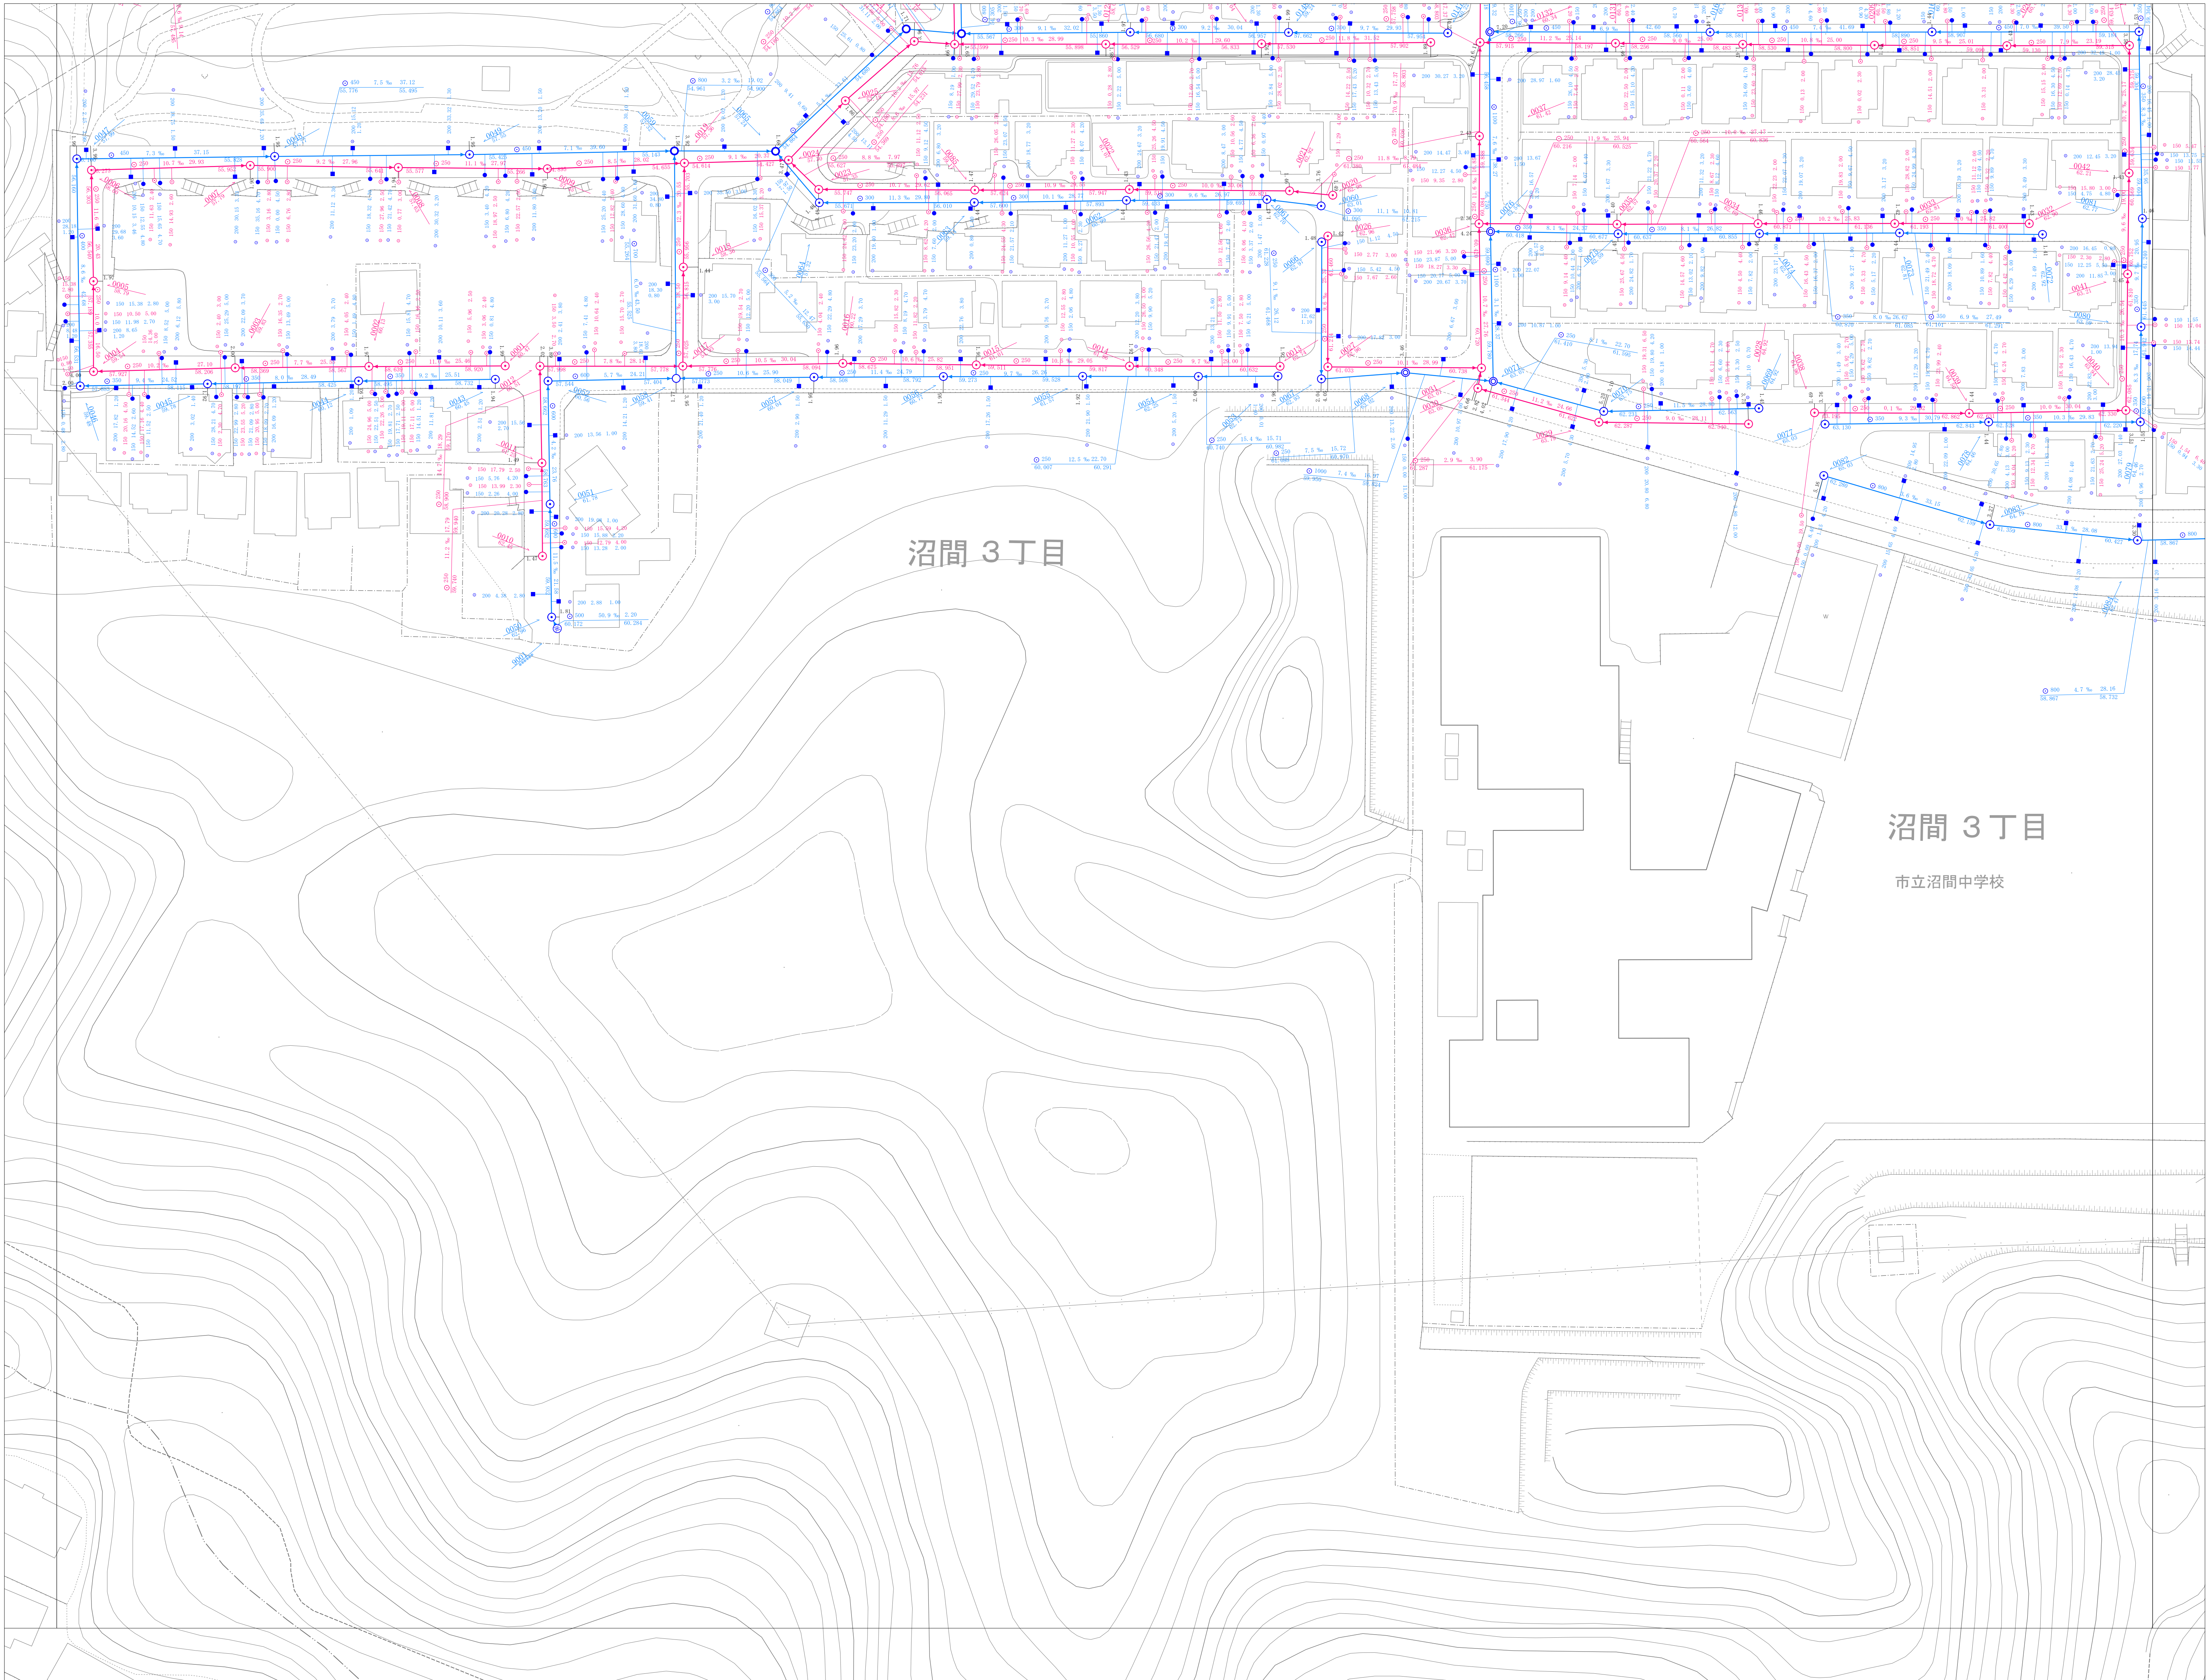


沼間 3 丁目

沼間 3 丁目

市立沼間中学校

1:500

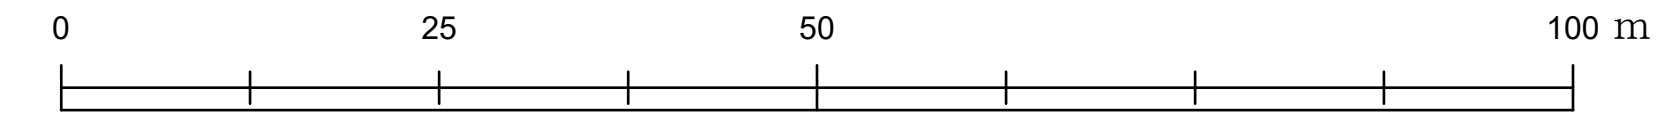

計画機関 逗子市

凡 例	
種 別	記 号
マンホール	
0 号 マンホール	▲
1 号 マンホール	●
2 号 マンホール	○
3 号 マンホール	⊙
4 号 マンホール	⊖
5 号 マンホール	⊕
6 号 マンホール	□
Y 号 マンホール	⊗
特1号 マンホール	⊠
特1号A マンホール	⊡
伏 縁 マンホール	伏
矩形渠用 マンホール	■
特 殊 マンホール	◇
塩 び 餅 マンホール (内径15cm)	⊙
塩 び 餅 マンホール (内径20cm)	⊙
35樹 マンホール	⊙
50樹 マンホール	⊙
70樹 マンホール	⊙
接続側 マンホール (内径30cm、40cm)	⊙
接続側 マンホール (内径45cm、45cm)	⊙
マンホール ポンプ	⊕
小口様マンホール (内径30cm、40cm)	⊙
特殊マンホール (内径15cm、40cm、 60cm、90cm、120cm、 150cm、180cm)	⊙
特殊マンホール (内径15cm、40cm、 60cm、90cm、120cm、 150cm、180cm)	⊙
6号マンホール円形 (内径15cm)	⊙
室 気 弁	△
ダミーマンホール	●
起点・流束不明	※
吐 き 口	⊕
長 方 形	□
管 渠	
幹 線	—
枝 線	—
圧 送 幹 線	—
圧 送 枝 線	—
断面シンボル (円形)	⊙
断面シンボル (矩形)	⊖
断面シンボル (開渠)	⊕
副 管	—
流 下 矢 印	▶
樹	
公共汚水樹	—
公共矩形樹	—
未 設 置 樹	—
円 形 樹 (合流地区)	—
矩 形 樹 (合流地区)	—
種 別	
汚 水 施 設	—
雨 水 施 設	—
合 流 施 設	—
私 設 管	—
記 載 例	
マンホール及び管渠	
取付樹及び取付管	