


N0. 137


逗子市公共下水道台帳平面図

令和八年三月
時点

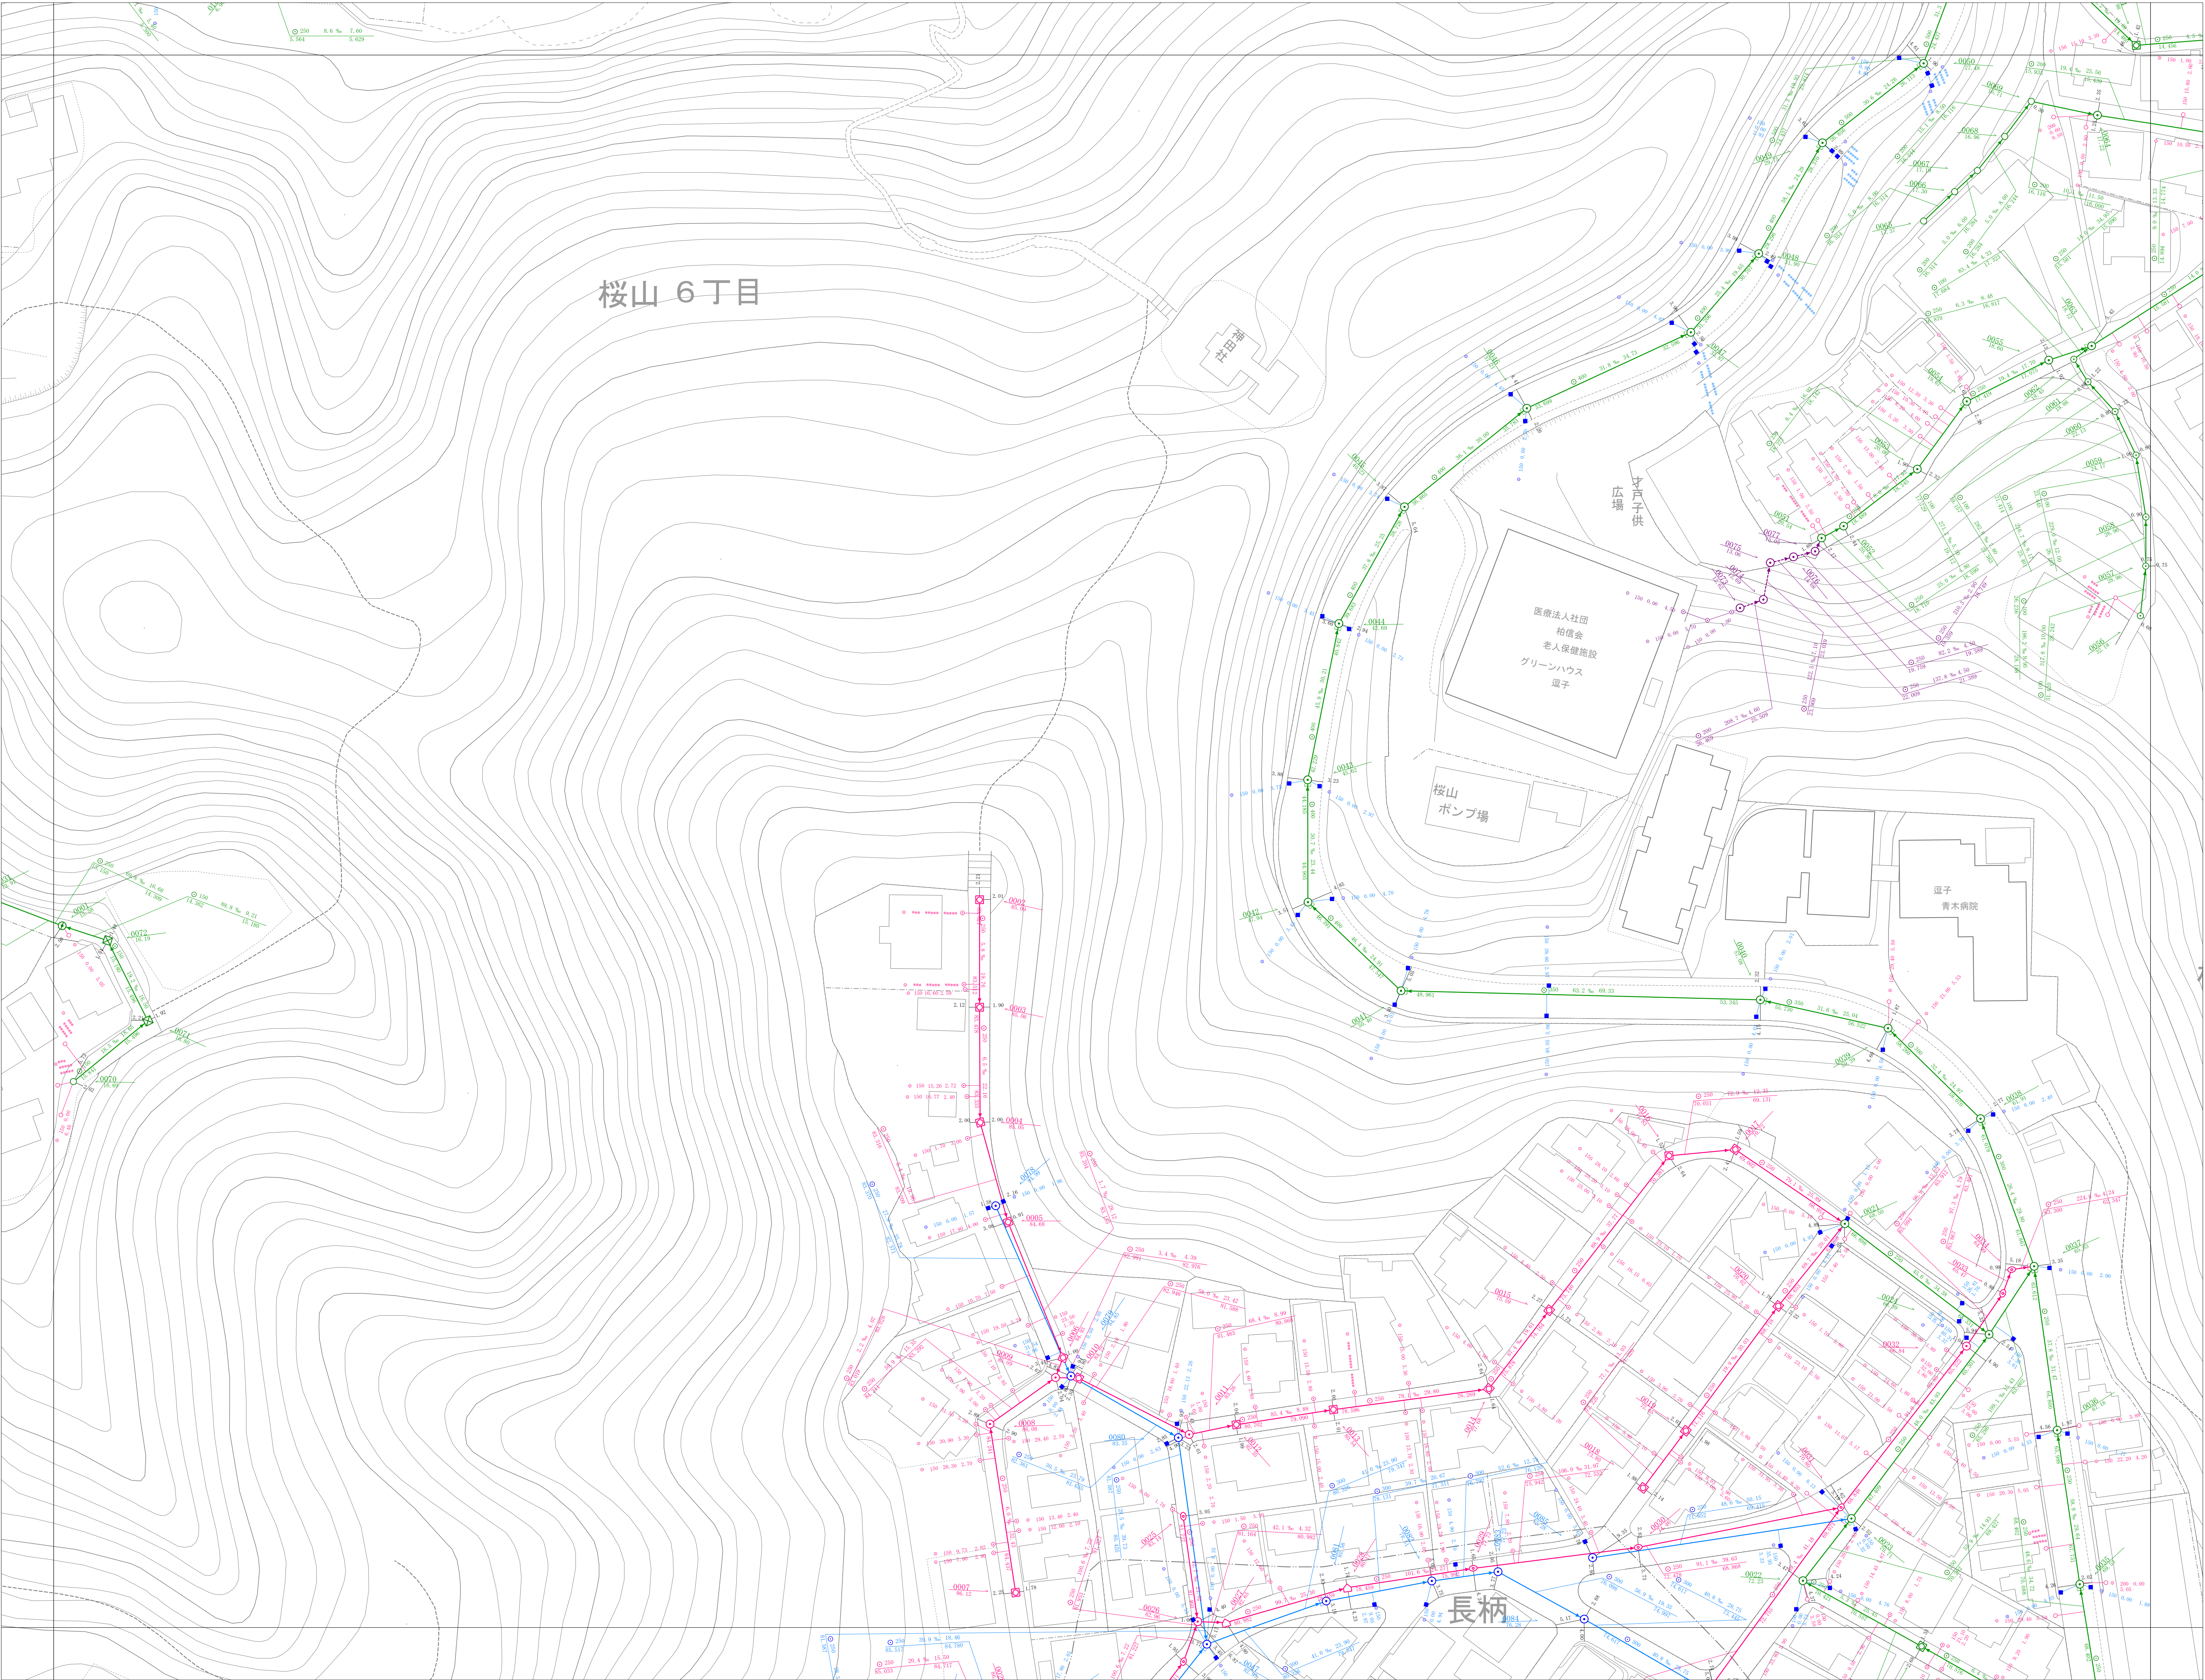


詳細図
137

	121	122
136	137	138
149	150	151

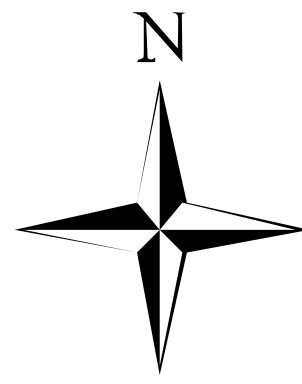

凡 例	
種 別	記 号
マンホール	
0号マンホール	▲
1号マンホール	●
2号マンホール	○
3号マンホール	◐
4号マンホール	◑
5号マンホール	◒
6号マンホール	◓
Y号マンホール	◔
特1号マンホール	◕
特1号Aマンホール	◖
伏 隠 マンホール	■
矩形兼用マンホール	◑
特 殊 マンホール	□
塩ビ製マンホール (内径15cm)	○
塩ビ製マンホール (内径40cm)	○
35軒マンホール	○
50軒マンホール	○
70軒マンホール	○
接続側マンホール (内径30cm・40cm)	□
接続側マンホール (内径45cm)	◑
マンホールポンプ	⊕
小口径マンホール (内径30cm・40cm)	●
接続側マンホール (内径30cm・40cm)	■
特殊マンホール (内径15cm・40cm・60cm・75cm・90cm・100cm・120cm・150cm・180cm・200cm)	■
6号マンホール内径 (内径210cm)	●
空気弁	▲
ダミーマンホール	●
起点・流末不明	⊗
吐 き 口	⊠
長 方 形	□
管 渠	
幹 線	——
枝 線	——
圧 送 幹 線	——
圧 送 枝 線	——
断面シンボル (内径)	○
断面シンボル (径)	○
断面シンボル (簡記)	⊠
副 管	——
流 下 矢 印	▶
樹	
公共汚水樹	○
公共矩形樹	□
未 設 置 樹	—
円 形 樹 (合流地区)	○
矩 形 樹 (合流地区)	□
種 別	
汚 水 能 設	——
雨 水 能 設	——
合 流 能 設	——
私 設 管	——
記 載 例	
マンホール及び管渠	
取付樹及び取付管	

1:500

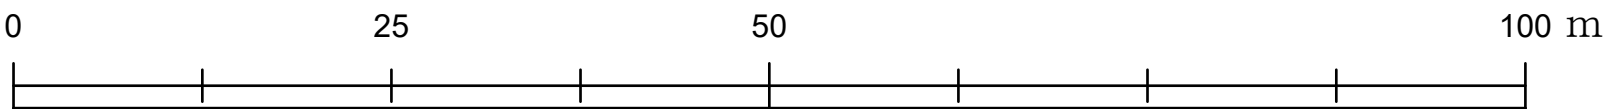

計画機関 逗子市