


N0.141


逗子市公共下水道台帳平面図

令和八年三月
時点

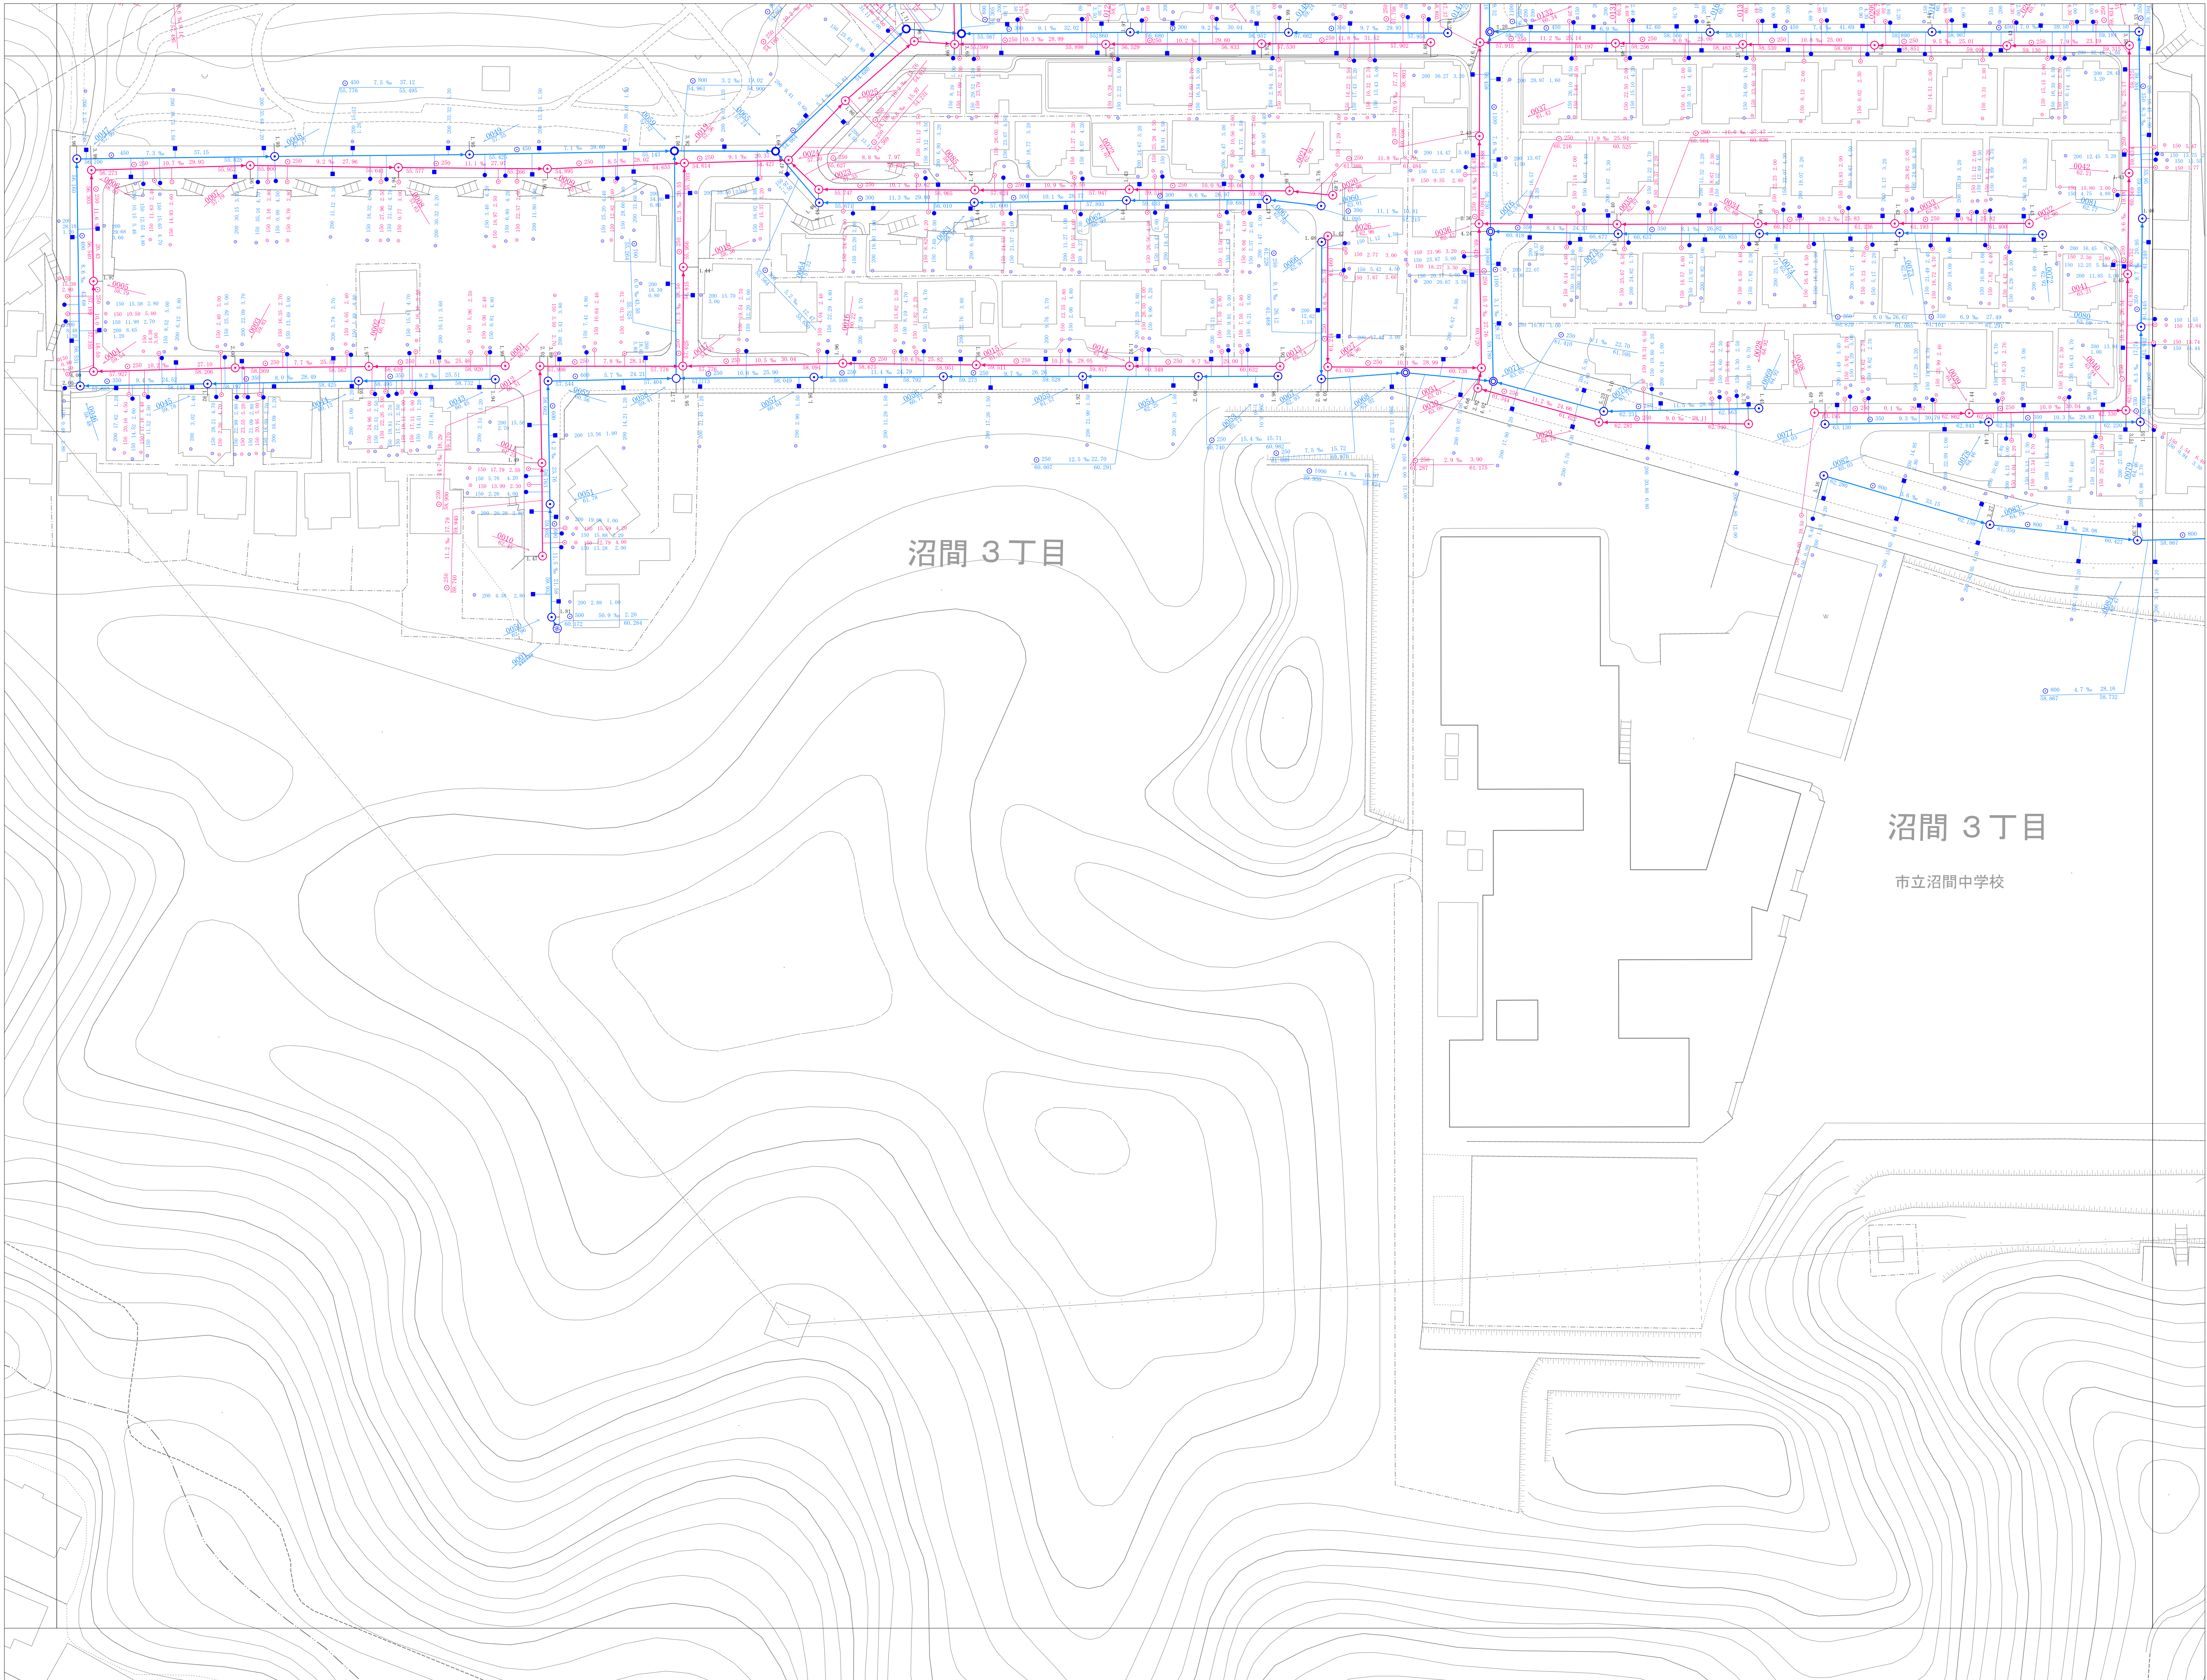


詳細図
141

124	125	126
140	141	142
153	154	

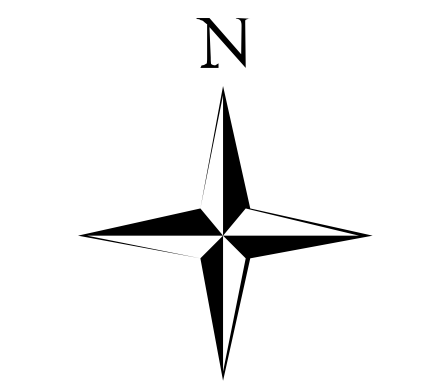

凡 例	
種 別	記 号
マンホール	
0 号 マンホール	▲
1 号 マンホール	●
2 号 マンホール	○
3 号 マンホール	⊙
4 号 マンホール	⊖
5 号 マンホール	⊗
6 号 マンホール	□
Y 号 マンホール	⊕
特1号 マンホール	⊞
特1号A マンホール	⊟
伏 縁 マンホール	伏
矩形渠用マンホール	■
特 殊 マンホール	◇
塩ビ製マンホール (内径15cm)	⊙
塩ビ製マンホール (内径20cm)	⊖
35樹 マンホール	⊗
50樹 マンホール	⊙
70樹 マンホール	⊗
接続側 マンホール (内径30cm・40cm)	⊙
接続側 マンホール (内径45・45cm)	⊞
マンホールポンプ	⊕
小口蓋マンホール (内径30cm・40cm)	●
特殊製マンホール (内径15・20・30・40・45・50・60・75・90・100・120・135・150・180・200cm)	■
特殊マンホール (内径30・40・50・60・75・90・100・120・135・150・180・200cm)	■
6号マンホール円形 (内径150cm)	⊙
室気弁	△
ダミーマンホール	●
起点・流束不明	※
吐 き 口	⊕
長 方 形	□
管 渠	
幹 線	——
枝 線	——
圧 送 幹 線	——
圧 送 枝 線	——
断面シンボル (円形)	⊙
断面シンボル (矩形)	⊖
断面シンボル (開渠)	⊕
副 管	——
流 下 矢 印	▶
樹	
公共汚水樹	——
公共矩形樹	——
未 設 置 樹	——
円 形 樹 (合流地区)	——
矩 形 樹 (合流地区)	——
種 別	
汚 水 施 設	——
雨 水 施 設	——
合 流 施 設	——
私 設 管	——
記 載 例	
マンホール及び管渠	
取付樹及び取付管	

1:500

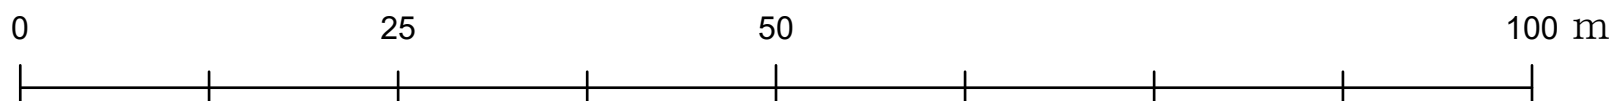

計画機関 逗子市