



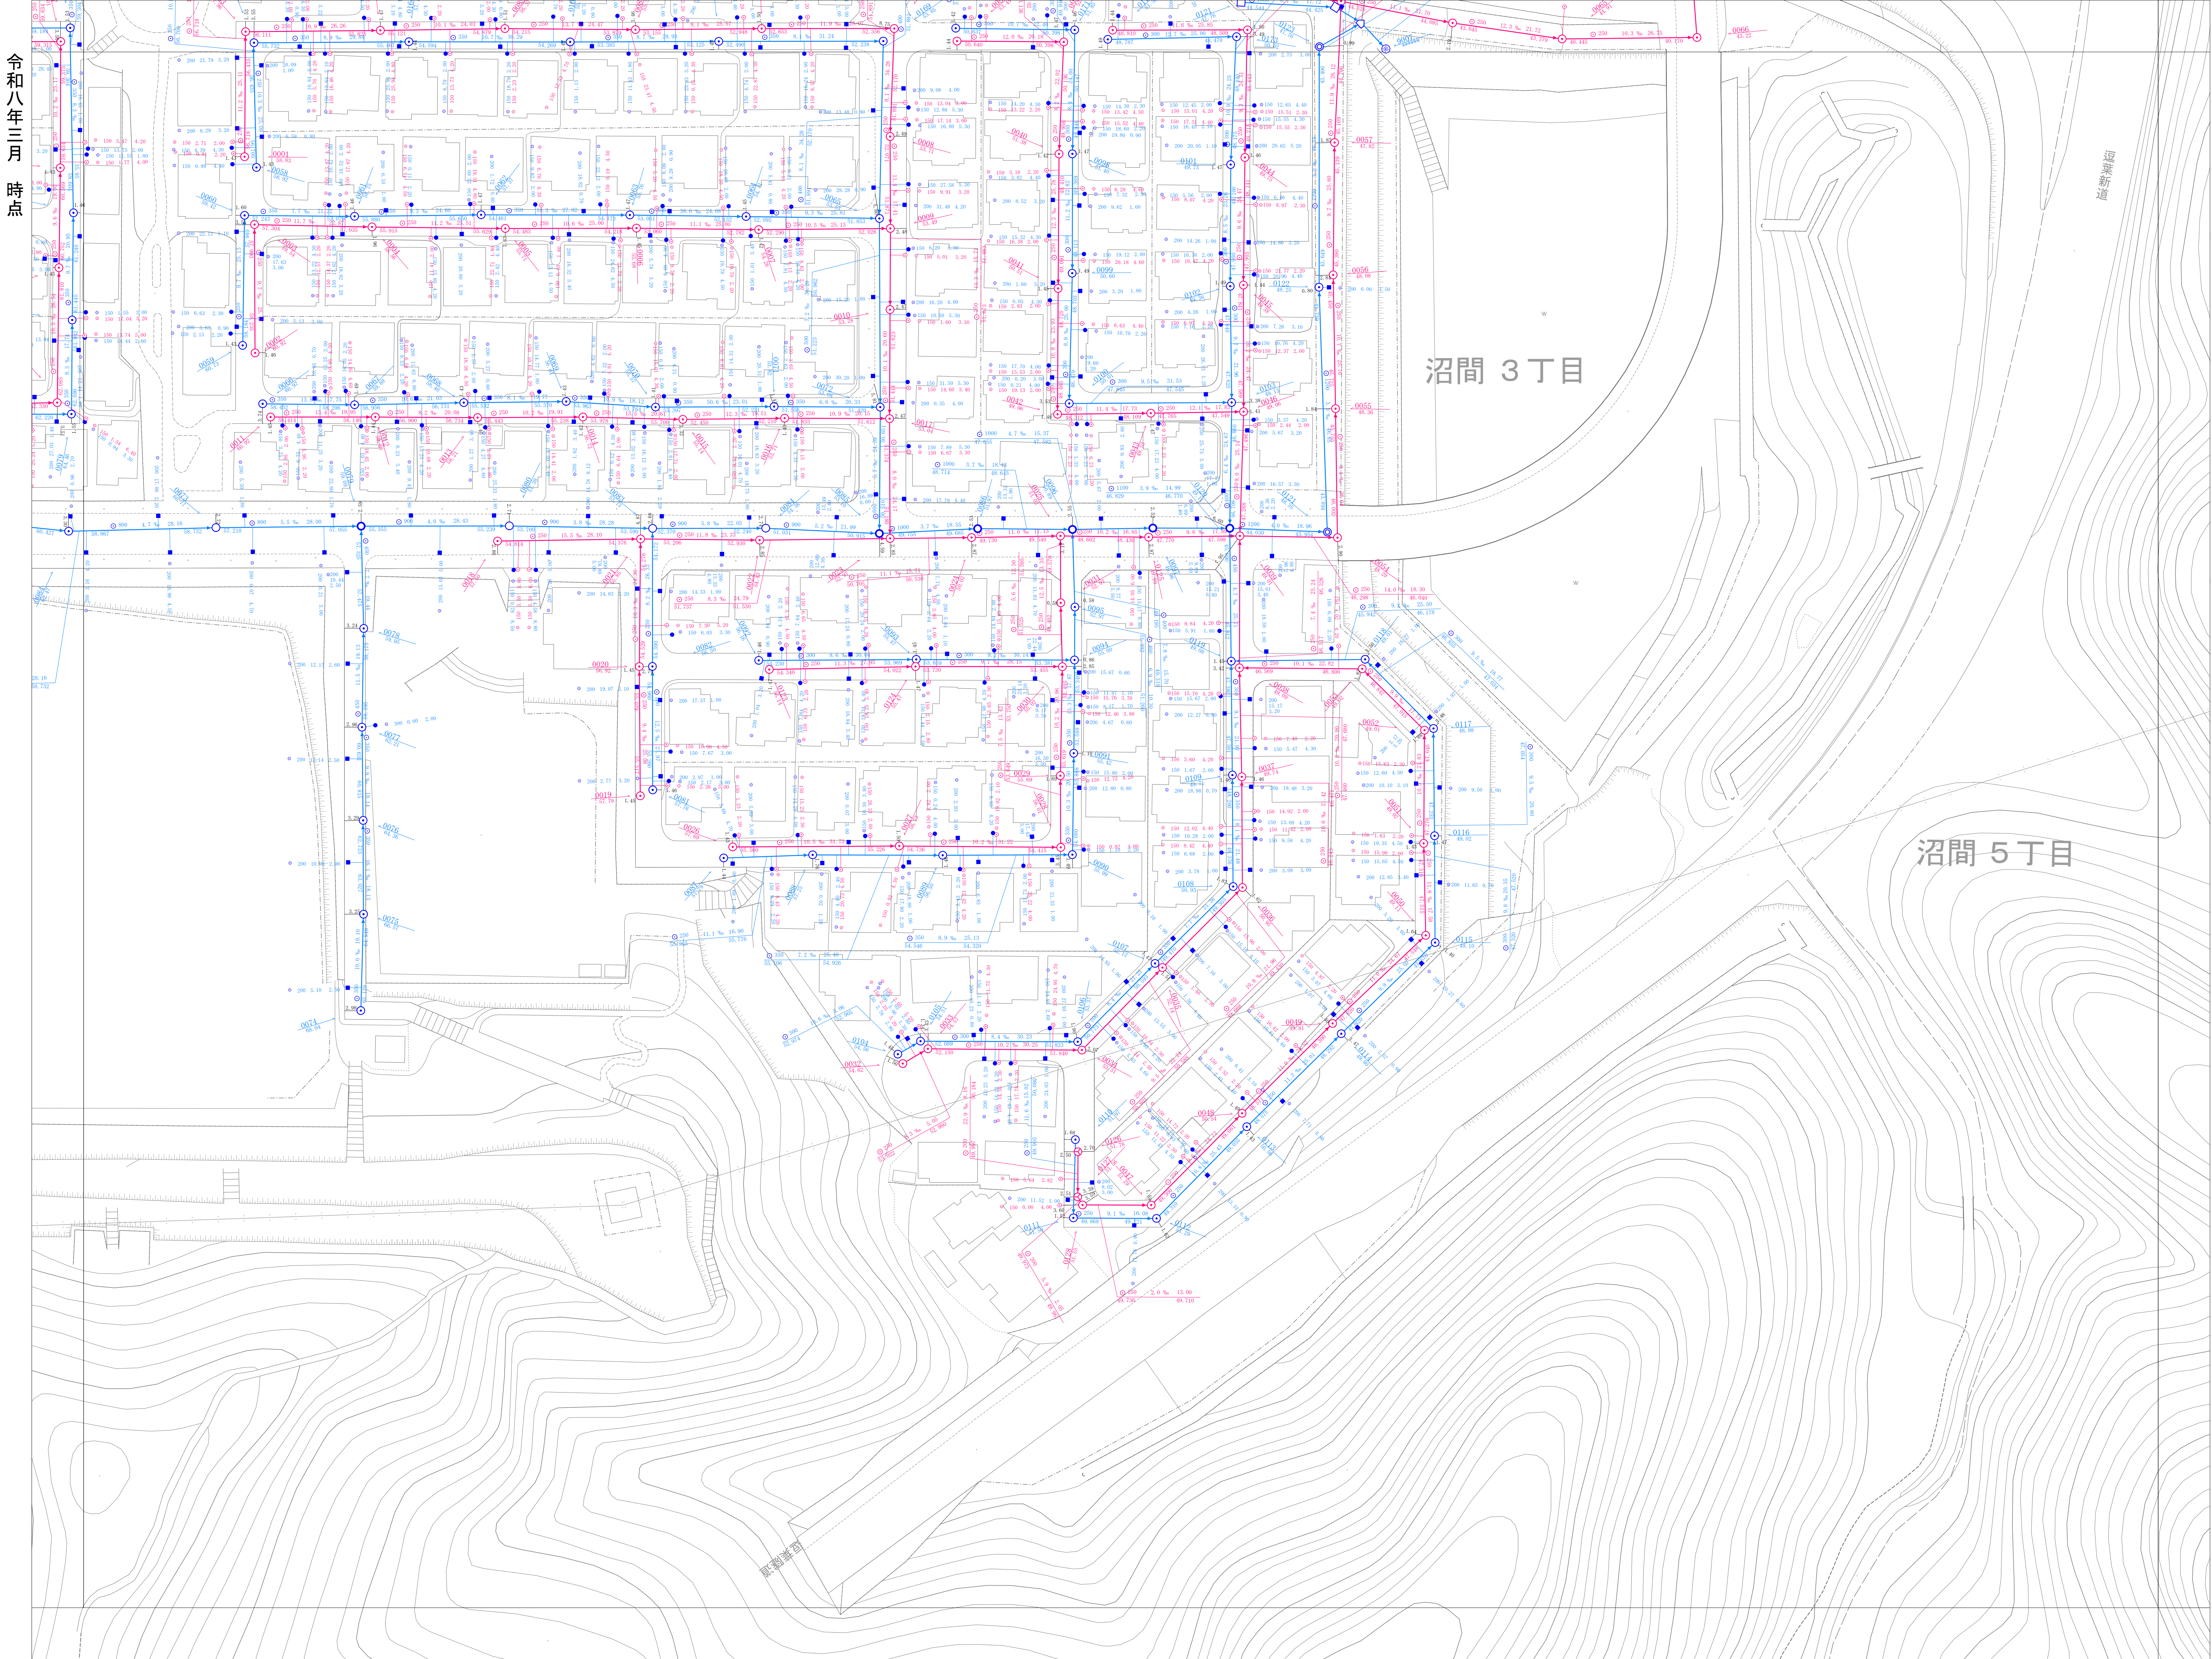

125	126	127
141	142	143
154	155	

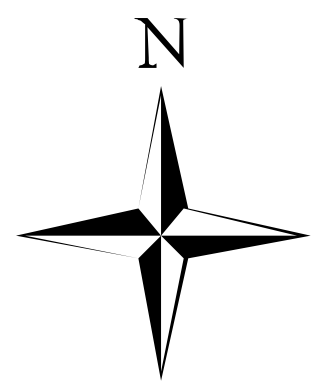

凡 例	
種 別	記 号
マンホール	
0 号 マンホール	▲
1 号 マンホール	●
2 号 マンホール	○
3 号 マンホール	⊙
4 号 マンホール	⊖
5 号 マンホール	⊕
6 号 マンホール	□
Y 号 マンホール	◇
特1号 マンホール	⊞
特1号A マンホール	⊞
伏 縁 マンホール	伏
矩形渠用 マンホール	⊞
特 殊 マンホール	□
塩ビ管 マンホール (内径15cm)	⊖
塩ビ管 マンホール (内径20cm)	⊖
35樹 マンホール	⊖
50樹 マンホール	⊖
70樹 マンホール	⊖
接続側 マンホール (内径30cm、40cm)	⊖
接続側 マンホール (内径30cm、40cm)	⊖
接続側 マンホール (内径30cm、40cm)	⊖
マンホール ポンプ	⊞
小口蓋マンホール (内径30cm、40cm)	⊖
特殊マンホール (内径15cm、20cm、30cm、40cm、50cm、60cm、70cm、80cm、90cm、100cm、110cm、120cm、130cm、140cm、150cm、160cm、170cm、180cm、190cm、200cm)	⊖
特殊マンホール (内径15cm、20cm、30cm、40cm、50cm、60cm、70cm、80cm、90cm、100cm、110cm、120cm、130cm、140cm、150cm、160cm、170cm、180cm、190cm、200cm)	⊖
6号マンホール円形 (内径15cm)	⊖
室気弁	▲
ダミー マンホール	●
起点・流束不明	⊖
吐 き 口	⊖
長 方 形	□
管 渠	
幹 線	—
枝 線	—
圧 送 幹 線	—
圧 送 枝 線	—
断面シンボル (円形)	⊖
断面シンボル (矩形)	⊖
断面シンボル (開渠)	⊖
副 管	—
流 下 矢 印	▶
樹	
公共汚水樹	—
公共矩形樹	—
未 設 置 樹	—
円 形 樹 (合流地区)	—
矩 形 樹 (合流地区)	—
種 別	
汚 水 施 設	—
雨 水 施 設	—
合 流 施 設	—
私 設 管	—
記 載 例	
マンホール及び管渠	
取付樹及び取付管	