


NO.170


逗子市公共下水道台帳平面図

令和七年三月 時点

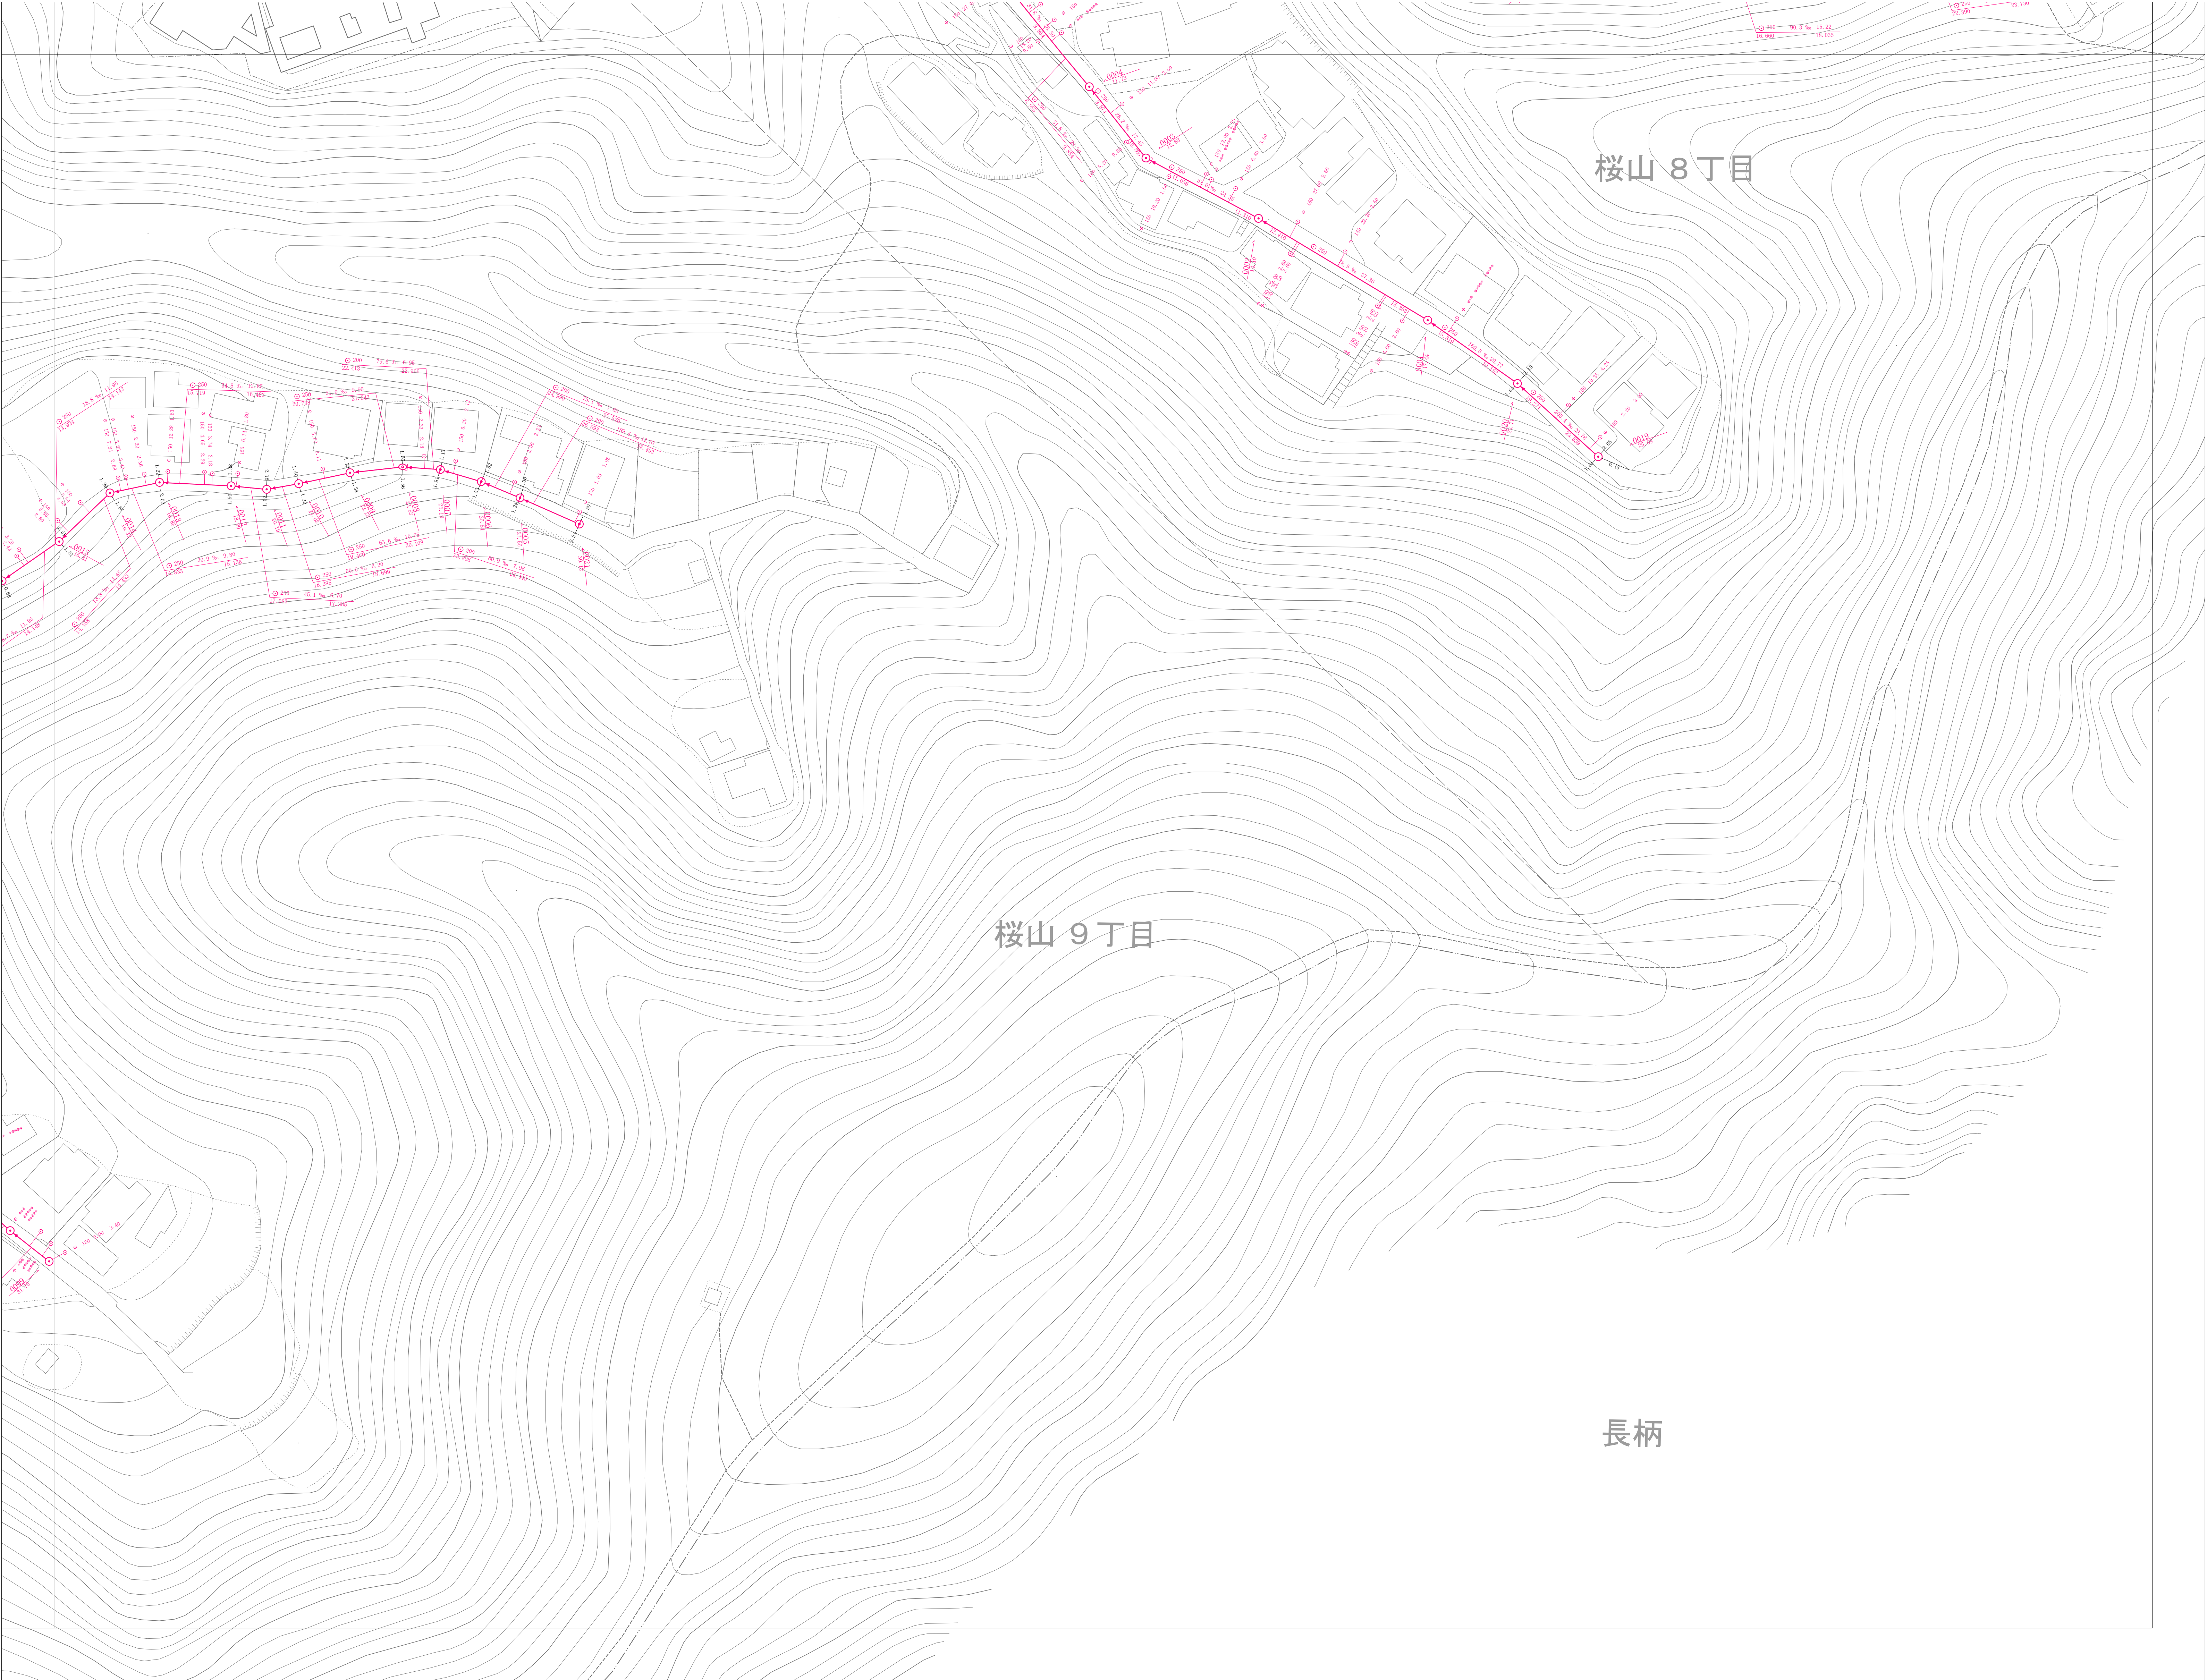


詳細図
170

160	161	162
169	170	171
178	179	

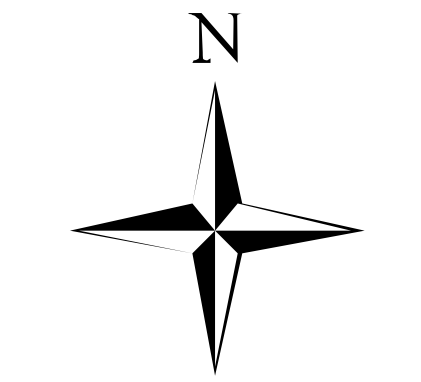

凡 例	
種 別	
マンホール	
0号マンホール	▲
1号マンホール	●
2号マンホール	○
3号マンホール	⊙
4号マンホール	⊗
5号マンホール	⊕
6号マンホール	□
Y号マンホール	⊗
特1号マンホール	⊗
特1号Aマンホール	⊗
伏 越 マンホール	伏
矩形渠用マンホール	⊕
特 殊 マンホール	□
楕円形マンホール (内径15cm)	⊗
楕円形マンホール (内径20cm)	⊗
35mmマンホール	⊗
50mmマンホール	⊗
70mmマンホール	⊗
接続側マンホール (内径30cm、40cm)	□
接続側マンホール (内径45cm、50cm)	⊗
マンホールポンプ	⊗
小口径マンホール (内径30cm、40cm)	⊗
特殊マンホール (内径15cm、20cm、30cm、40cm、50cm、60cm、70cm、80cm、90cm、100cm、110cm、120cm、130cm、140cm、150cm、160cm、170cm、180cm、190cm、200cm)	⊗
特殊マンホール (内径15cm、20cm、30cm、40cm、50cm、60cm、70cm、80cm、90cm、100cm、110cm、120cm、130cm、140cm、150cm、160cm、170cm、180cm、190cm、200cm)	⊗
6号マンホール円形 (内径15cm)	⊗
空気弁	▲
ダミーマンホール	●
起点・流束不明	⊗
吐 き 口	⊗
長 方 形	□
管 渠	
幹 線	——
枝 線	——
圧 送 幹 線	——
圧 送 枝 線	——
断面シンボル (円形)	⊗
断面シンボル (矩形)	⊗
断面シンボル (開渠)	⊗
副 管	——
流 下 矢 印	▶
樹	
公共汚水樹	——
公共矩形樹	——
未 設 置 樹	——
円 形 樹 (合流地区)	——
矩 形 樹 (合流地区)	——
種 別	
汚 水 施 設	——
雨 水 施 設	——
合 流 施 設	——
私 設 管	——
記 載 例	
マンホール及び管渠	
取付樹及び取付管	

1:500

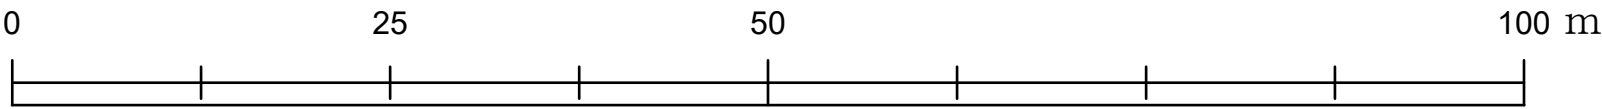

計画機関 逗子市