


N0.100

逗子市公共下水道台帳平面図

令和七年三月
時点

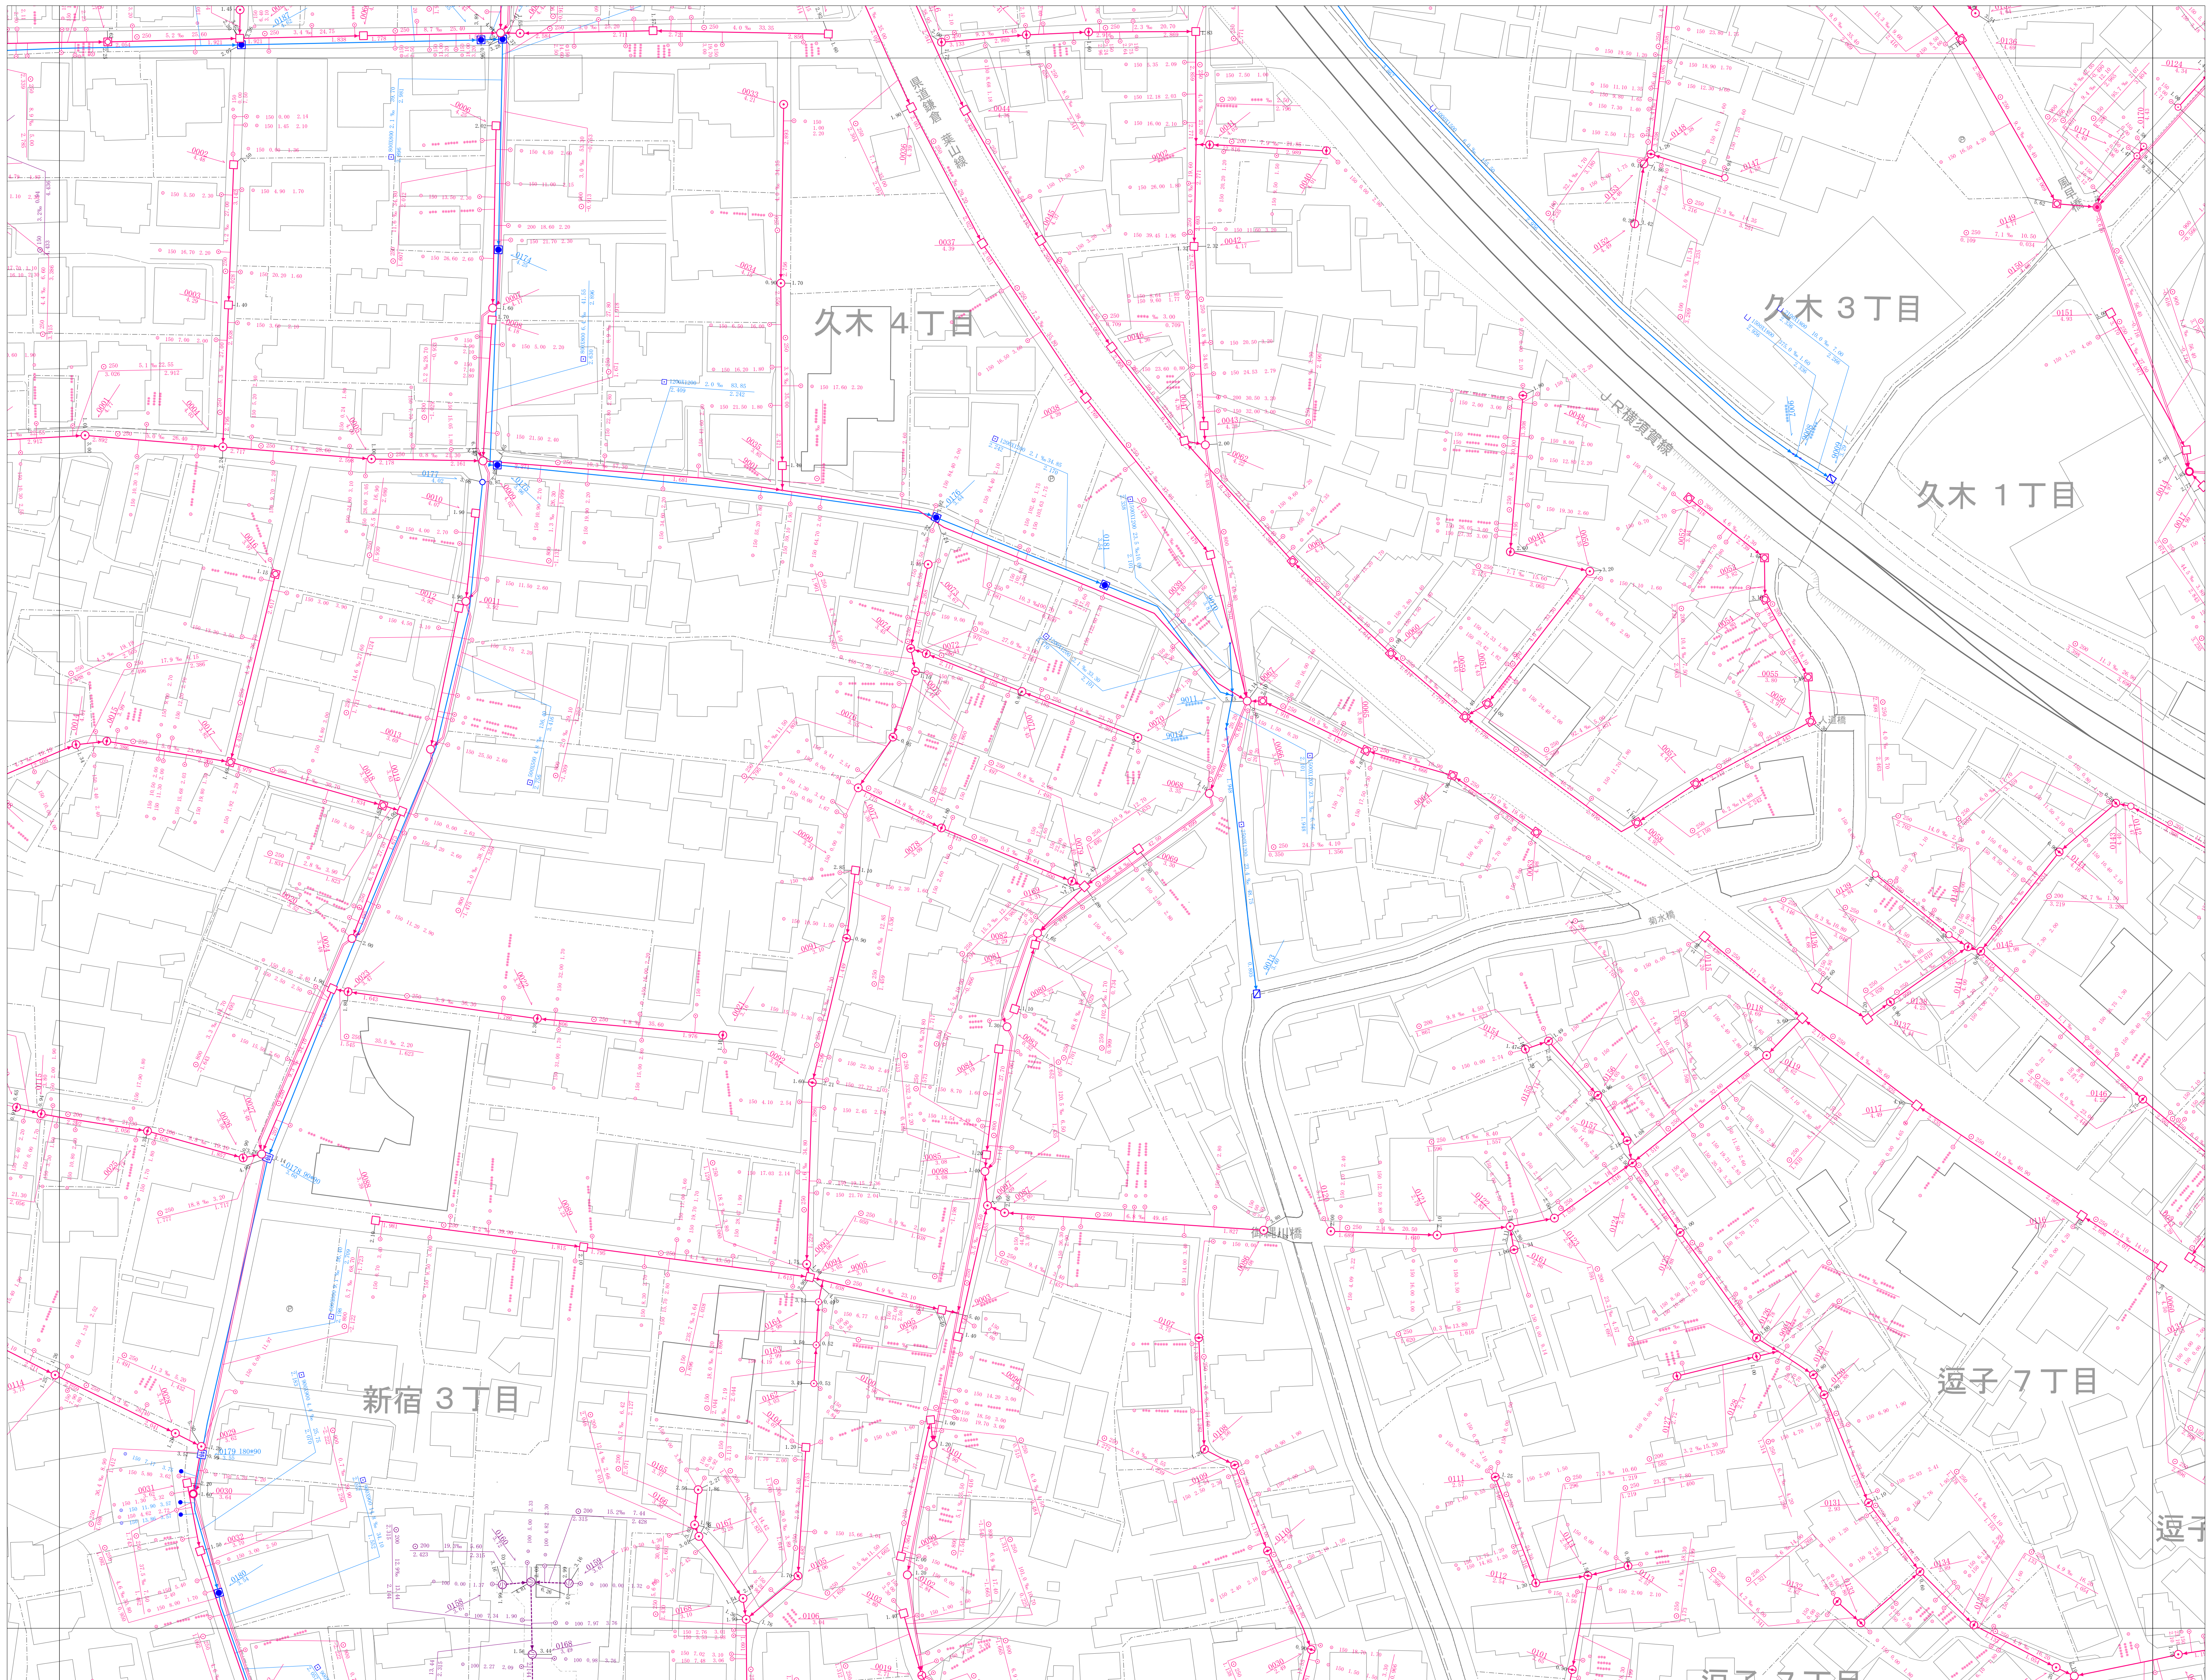


1:500

計画機関 逗子市

詳細図
100

82	83	84
99	100	101
116	117	118

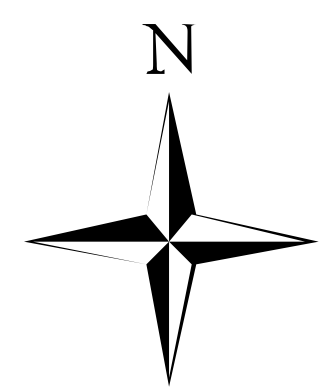

凡 例	
種 別	記 号
マンホール	
0 号 マンホール	▲
1 号 マンホール	○
2 号 マンホール	○
3 号 マンホール	○
4 号 マンホール	○
5 号 マンホール	●
6 号 マンホール	□
Y 号 マンホール	⊕
特1号 マンホール	⊕
特1号A マンホール	⊕
伏 越 マンホール	伏
矩形兼用マンホール	■
特 殊 マンホール	□
楕円形マンホール (内径15cm)	○
楕円形マンホール (内径20cm)	○
35mm マンホール	○
50mm マンホール	○
70mm マンホール	○
接続用マンホール (内径36×36cm)	□
接続用マンホール (内径45×45cm)	□
マンホールポンプ	⊕
小口蓋マンホール (内径30cm、40cm)	●
特殊マンホール (内径150×40cm、 40×150×40cm)	■
特殊マンホール (内径120×120cm、130×130cm、 150×150cm、180×180cm)	■
6号マンホール内径 (内径15cm)	○
空気弁	△
ダミーマンホール	●
起点・流末不明	●
吐 き 口	□
長 方 形	□
管 渠	
幹 線	—
枝 線	—
圧 送 幹 線	—
圧 送 枝 線	—
断面シンボル (円形)	○
断面シンボル (矩形)	□
断面シンボル (断面)	□
副 管	—
流 下 矢 印	▶
樹	
公共汚水樹	—
公共矩形樹	—
未設置樹	—
円形樹 (合流地区)	—
矩形樹 (合流地区)	—
種 別	
汚 水 施 設	—
雨 水 施 設	—
合 流 施 設	—
私 設 管	—
記 載 例	
マンホール及び管渠	
取付樹及び取付管	