



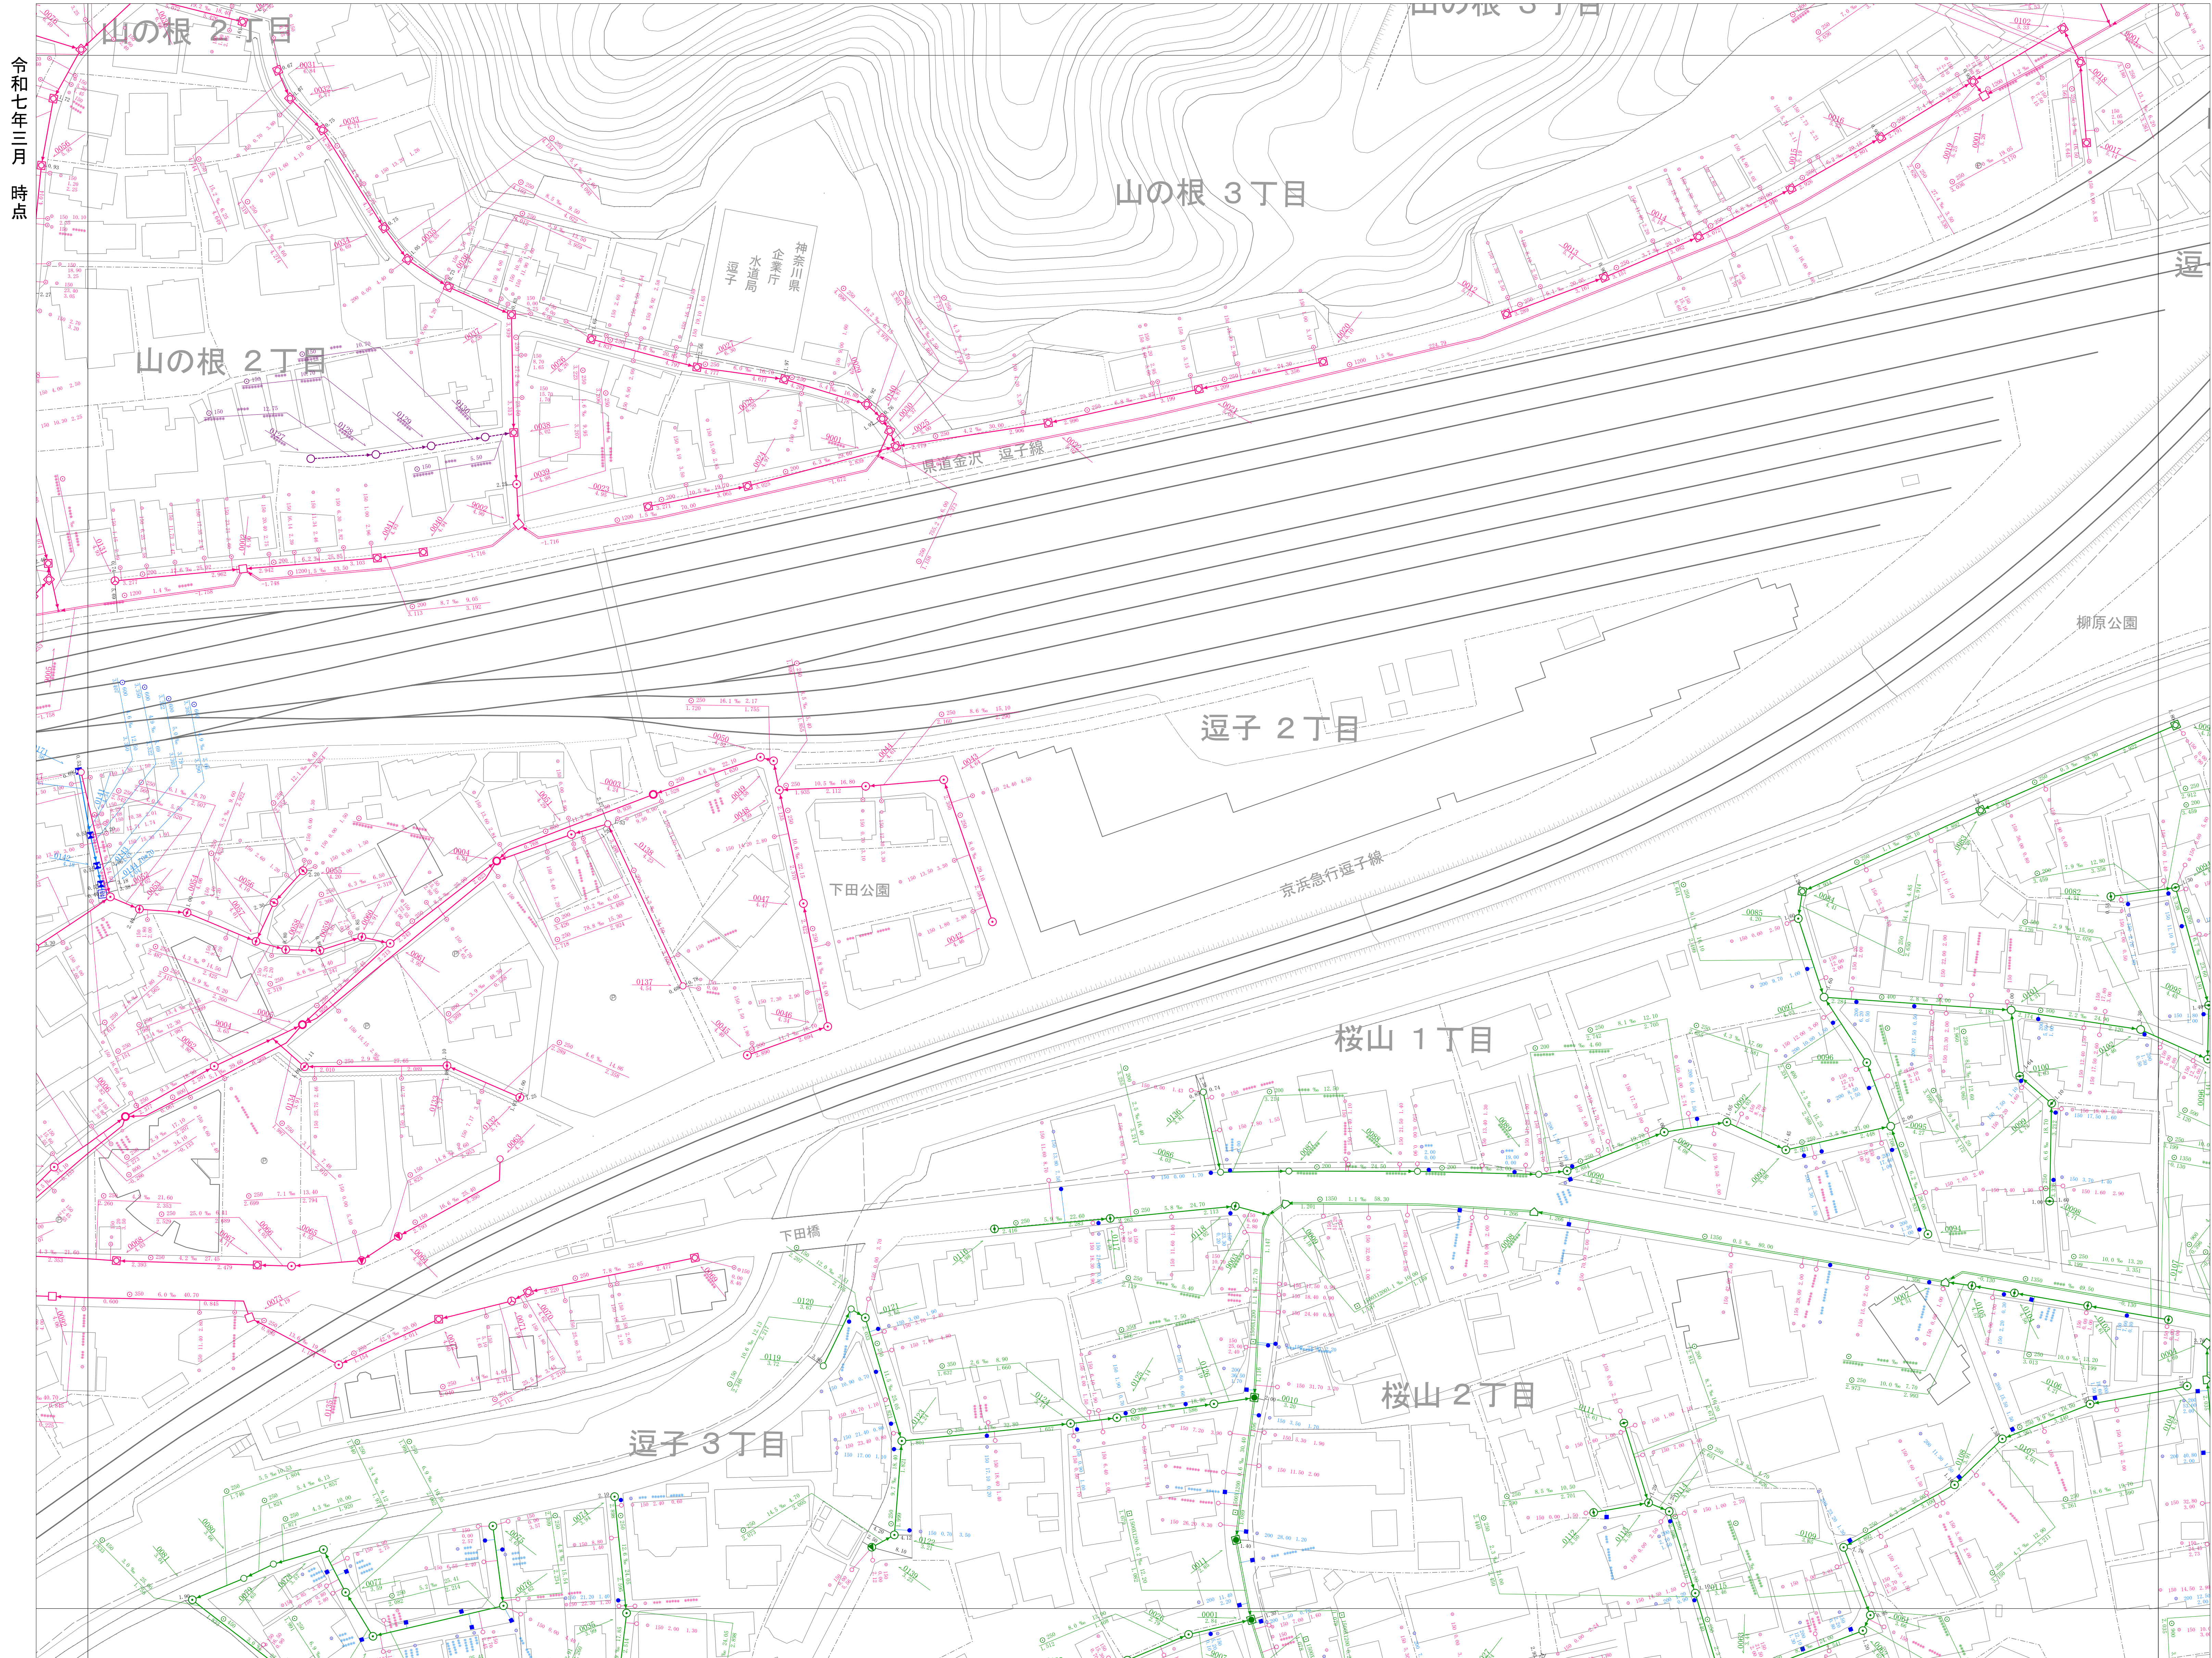

令和七年三月
時点

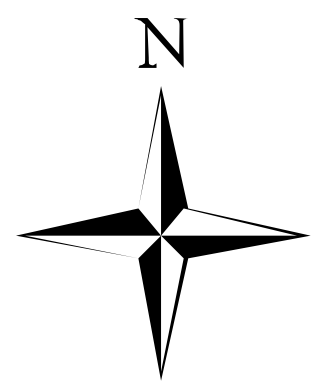

凡 例	
種 別	記 号
マンホール	
0号 マンホール	▲
1号 マンホール	○
2号 マンホール	○
3号 マンホール	○
4号 マンホール	○
5号 マンホール	●
6号 マンホール	□
Y号 マンホール	⊗
特1号 マンホール	⊕
特1号Aマンホール	⊗
伏 越 マンホール	伏
矩形渠用マンホール	■
特 殊 マンホール	□
塩ビ製マンホール (内径15cm)	○
塩ビ製マンホール (内径20cm)	○
35樹マンホール	○
50樹マンホール	○
70樹マンホール	○
接続側マンホール (内径30cm・40cm)	□
接続側マンホール (内径45・45cm)	□
マンホールポンプ	⊕
小口径マンホール (内径30cm・40cm)	小
特殊製マンホール (45・45・90・90cm)	特
特殊マンホール (内径120・90・90cm 120・120cm・130・130cm 150・150cm・180・180cm 100・100cm)	特
6号マンホール円形 (内径210cm)	6
窺気井	△
ゴミマンホール	●
起点・流束不明	※
吐 き 口	□
長 方 形	□
管 渠	
幹 線	——
枝 線	——
圧 送 幹 線	——
圧 送 枝 線	——
断面サンボル (円形)	○
断面サンボル (矩形)	□
断面サンボル (側渠)	□
副 管	——
流 下 矢 印	▶
樹	
公共汚水樹	——
公共矩形樹	——
未設置樹	——
円 形 樹 (合流地区)	——
矩 形 樹 (合流地区)	——
種 別	
汚 水 施 設	——
雨 水 施 設	——
合 流 施 設	——
私 設 管	——
記 載 例	
マンホール及び管渠	
取付樹及び取付管	