



逗子市公共下水道台帳平面図

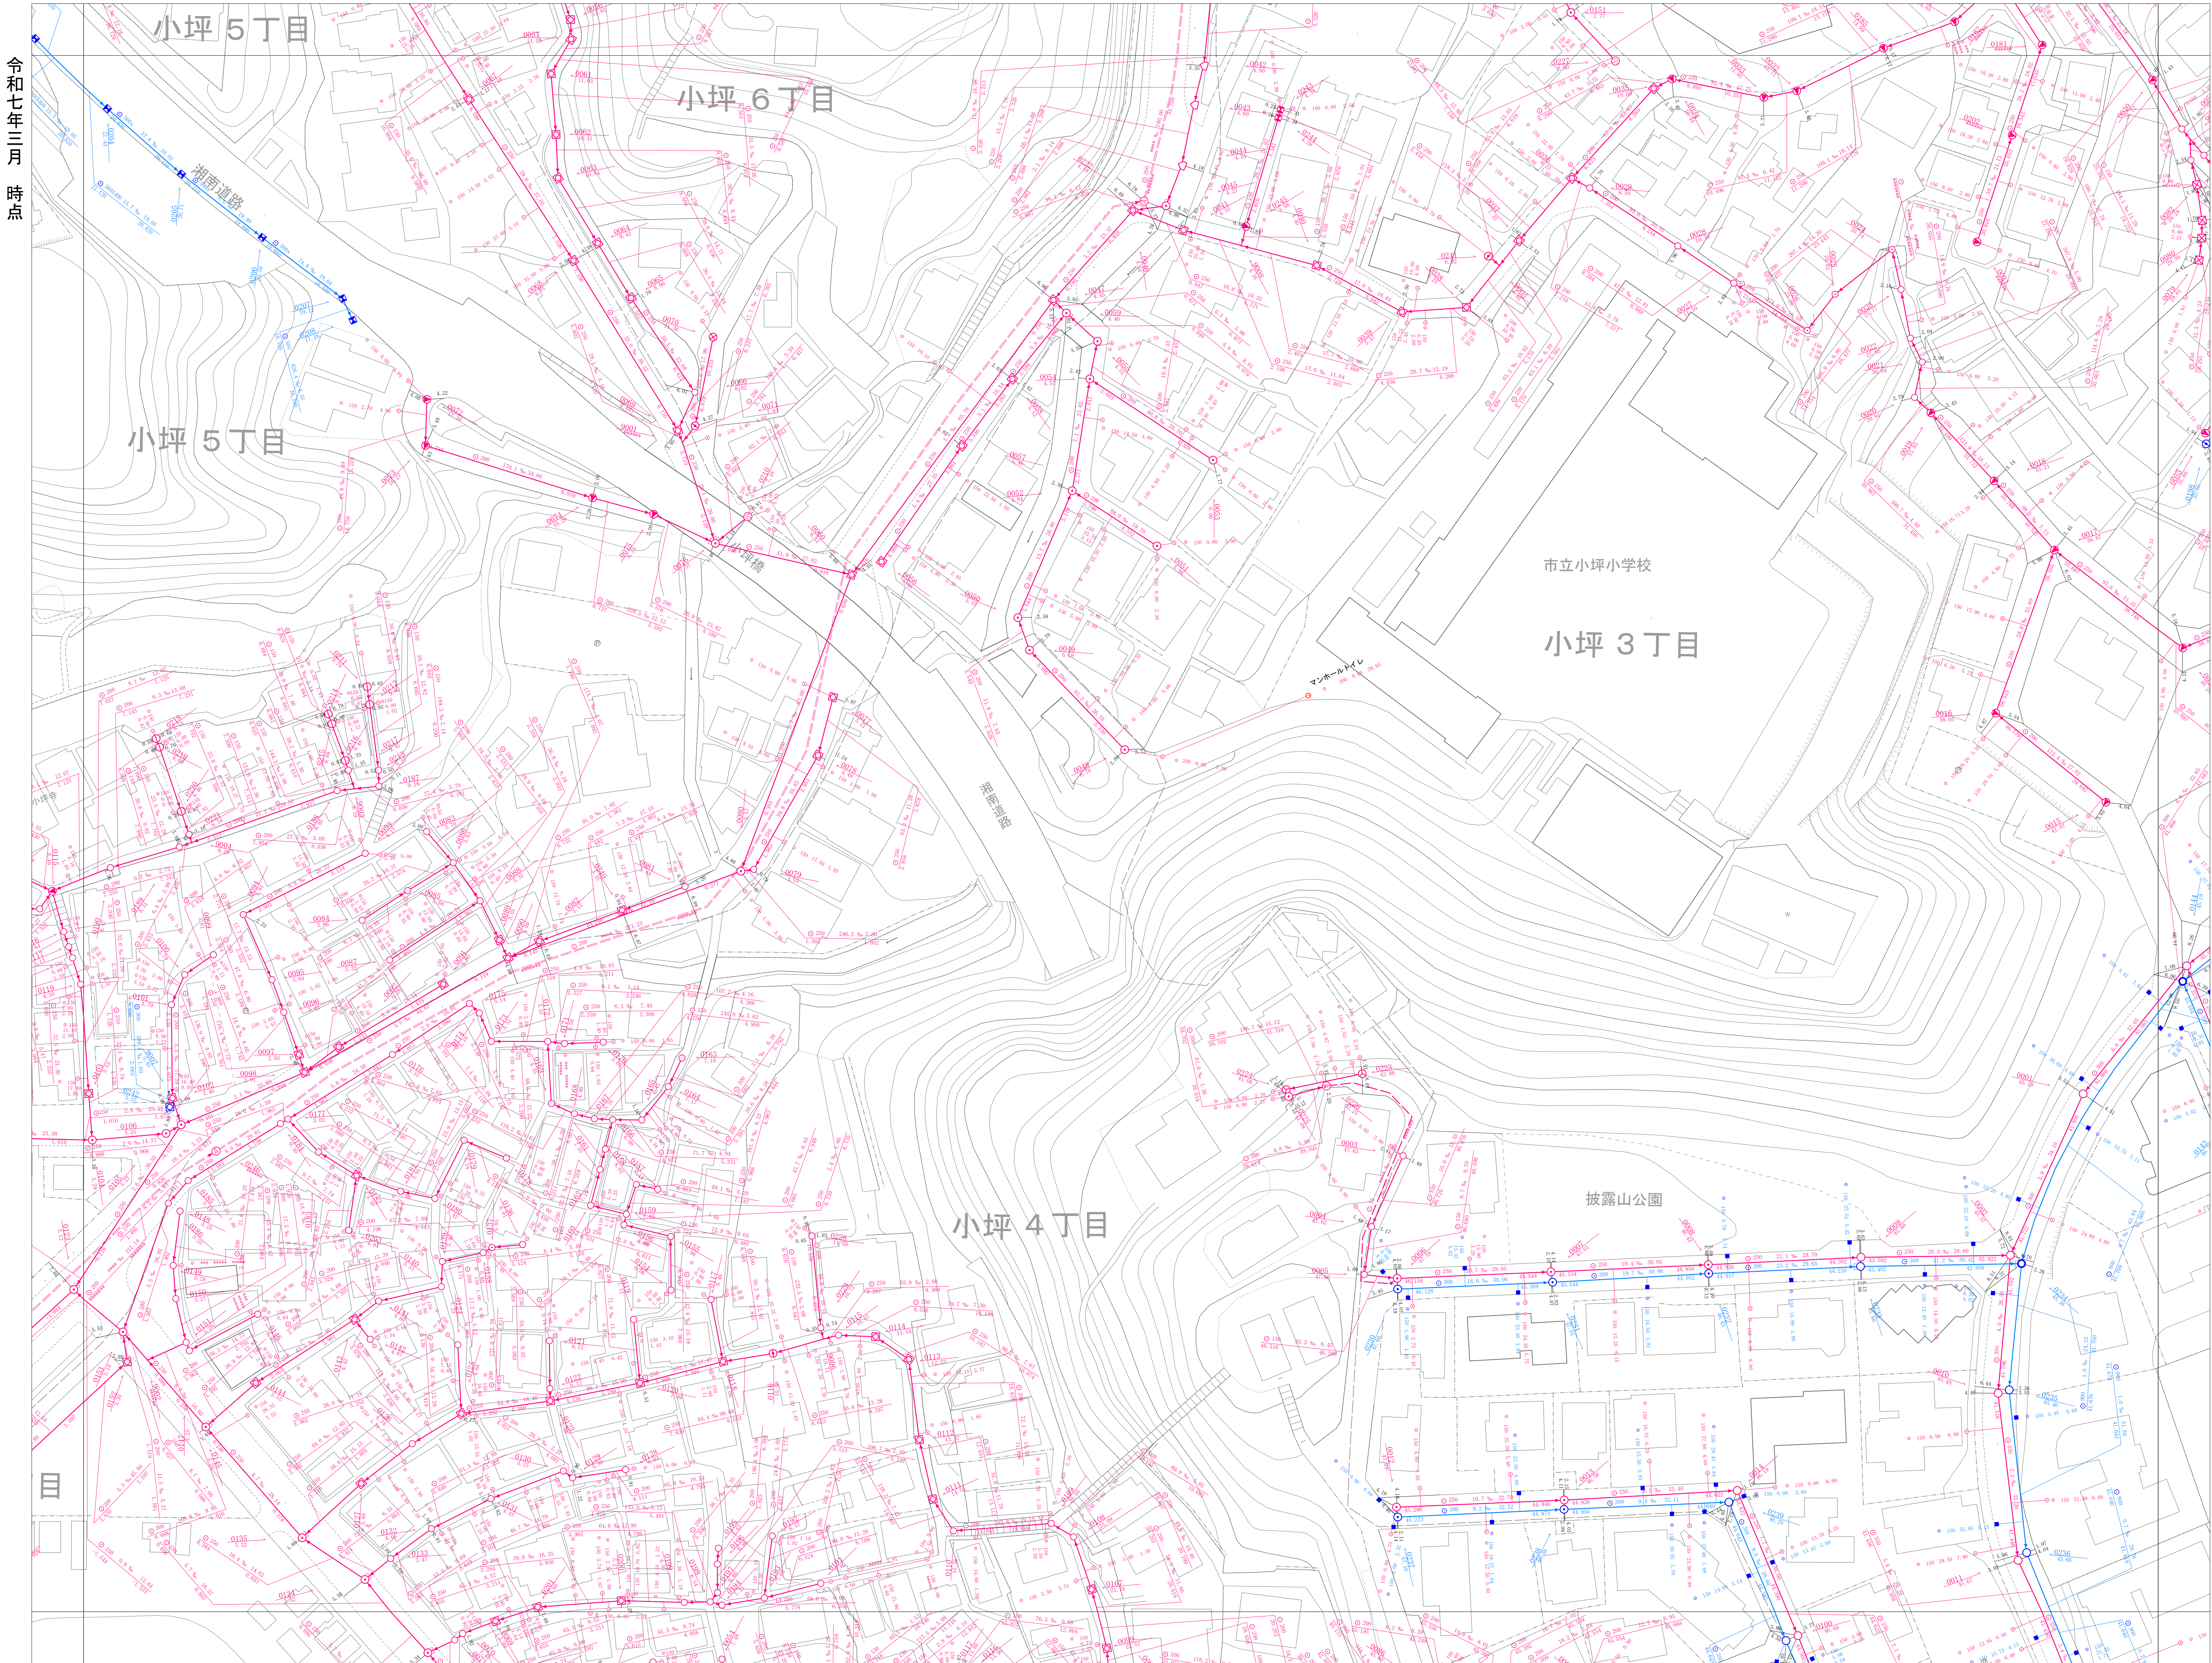

79	80	81
96	97	98
113	114	115

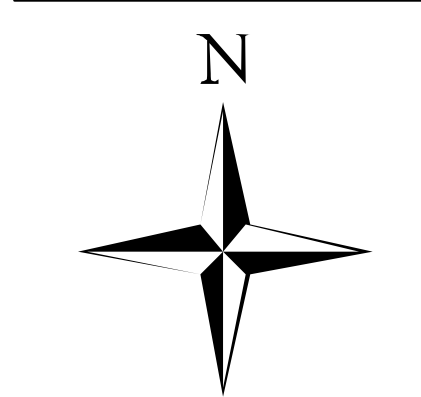

凡 例	
種 別	記 号
マンホール	
0 号 マンホール	▲
1 号 マンホール	○
2 号 マンホール	○
3 号 マンホール	○
4 号 マンホール	○
5 号 マンホール	●
6 号 マンホール	□
Y 号 マンホール	⊕
特1号 マンホール	⊕
特1号A マンホール	⊕
伏 越 マンホール	伏
矩形兼用マンホール	■
特 殊 マンホール	□
楕円形マンホール (内径15cm)	○
楕円形マンホール (内径20cm)	○
35樹 マンホール	○
50樹 マンホール	○
70樹 マンホール	○
接続樹 マンホール (内径30cm、40cm)	○
接続樹マンホール (内径15cm、20cm)	○
マンホールポンプ	⊕
小口蓋マンホール (内径30cm、40cm)	○
特殊マンホール (120×120cm、130×130cm、150×150cm、180×180cm)	○
6号マンホール円形 (内径15cm)	○
空気弁	△
ダミーマンホール	●
起点・流末不明	●
吐 き 口	□
長 方 形	□
管 渠	
幹 線	—
枝 線	—
圧 送 幹 線	—
圧 送 枝 線	—
断面シンボル (円形)	○
断面シンボル (矩形)	□
断面シンボル (開渠)	□
副 管	—
流 下 矢 印	▶
樹	
公共汚水樹	—
公共矩形樹	—
未設置樹	—
円形樹 (合流地区)	—
矩形樹 (合流地区)	—
種 別	
汚 水 施 設	—
雨 水 施 設	—
合 流 施 設	—
私 設 管	—
記 載 例	
マンホール及び管渠	
取付樹及び取付管	

1:500

計画機関 逗子市

