


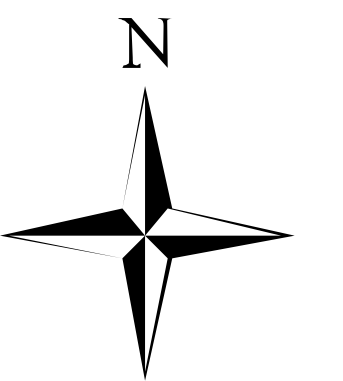

管	渠
幹 線	
枝 線	
圧 送 幹 線	
圧 送 枝 線	
断管シンボル (円形)	
断管シンボル (矩形)	
断管シンボル (開渠)	
副 管	
流 下 矢 印	

樹	
公共汚水樹	
公共矩形樹	
未設置樹	
円形樹 (合流地区)	
矩形樹	

(合流地区)	
種	別
汚 水 施 設	—
雨 水 施 設	—
合 流 施 設	—
私 設 管	---

記載例


マンホール及び管渠

取付根及び取付管


取付管径
取付距離
橋脚距離

φ150 4.15 2.20
φ150 8.00 2.20

令和八年三月 時点

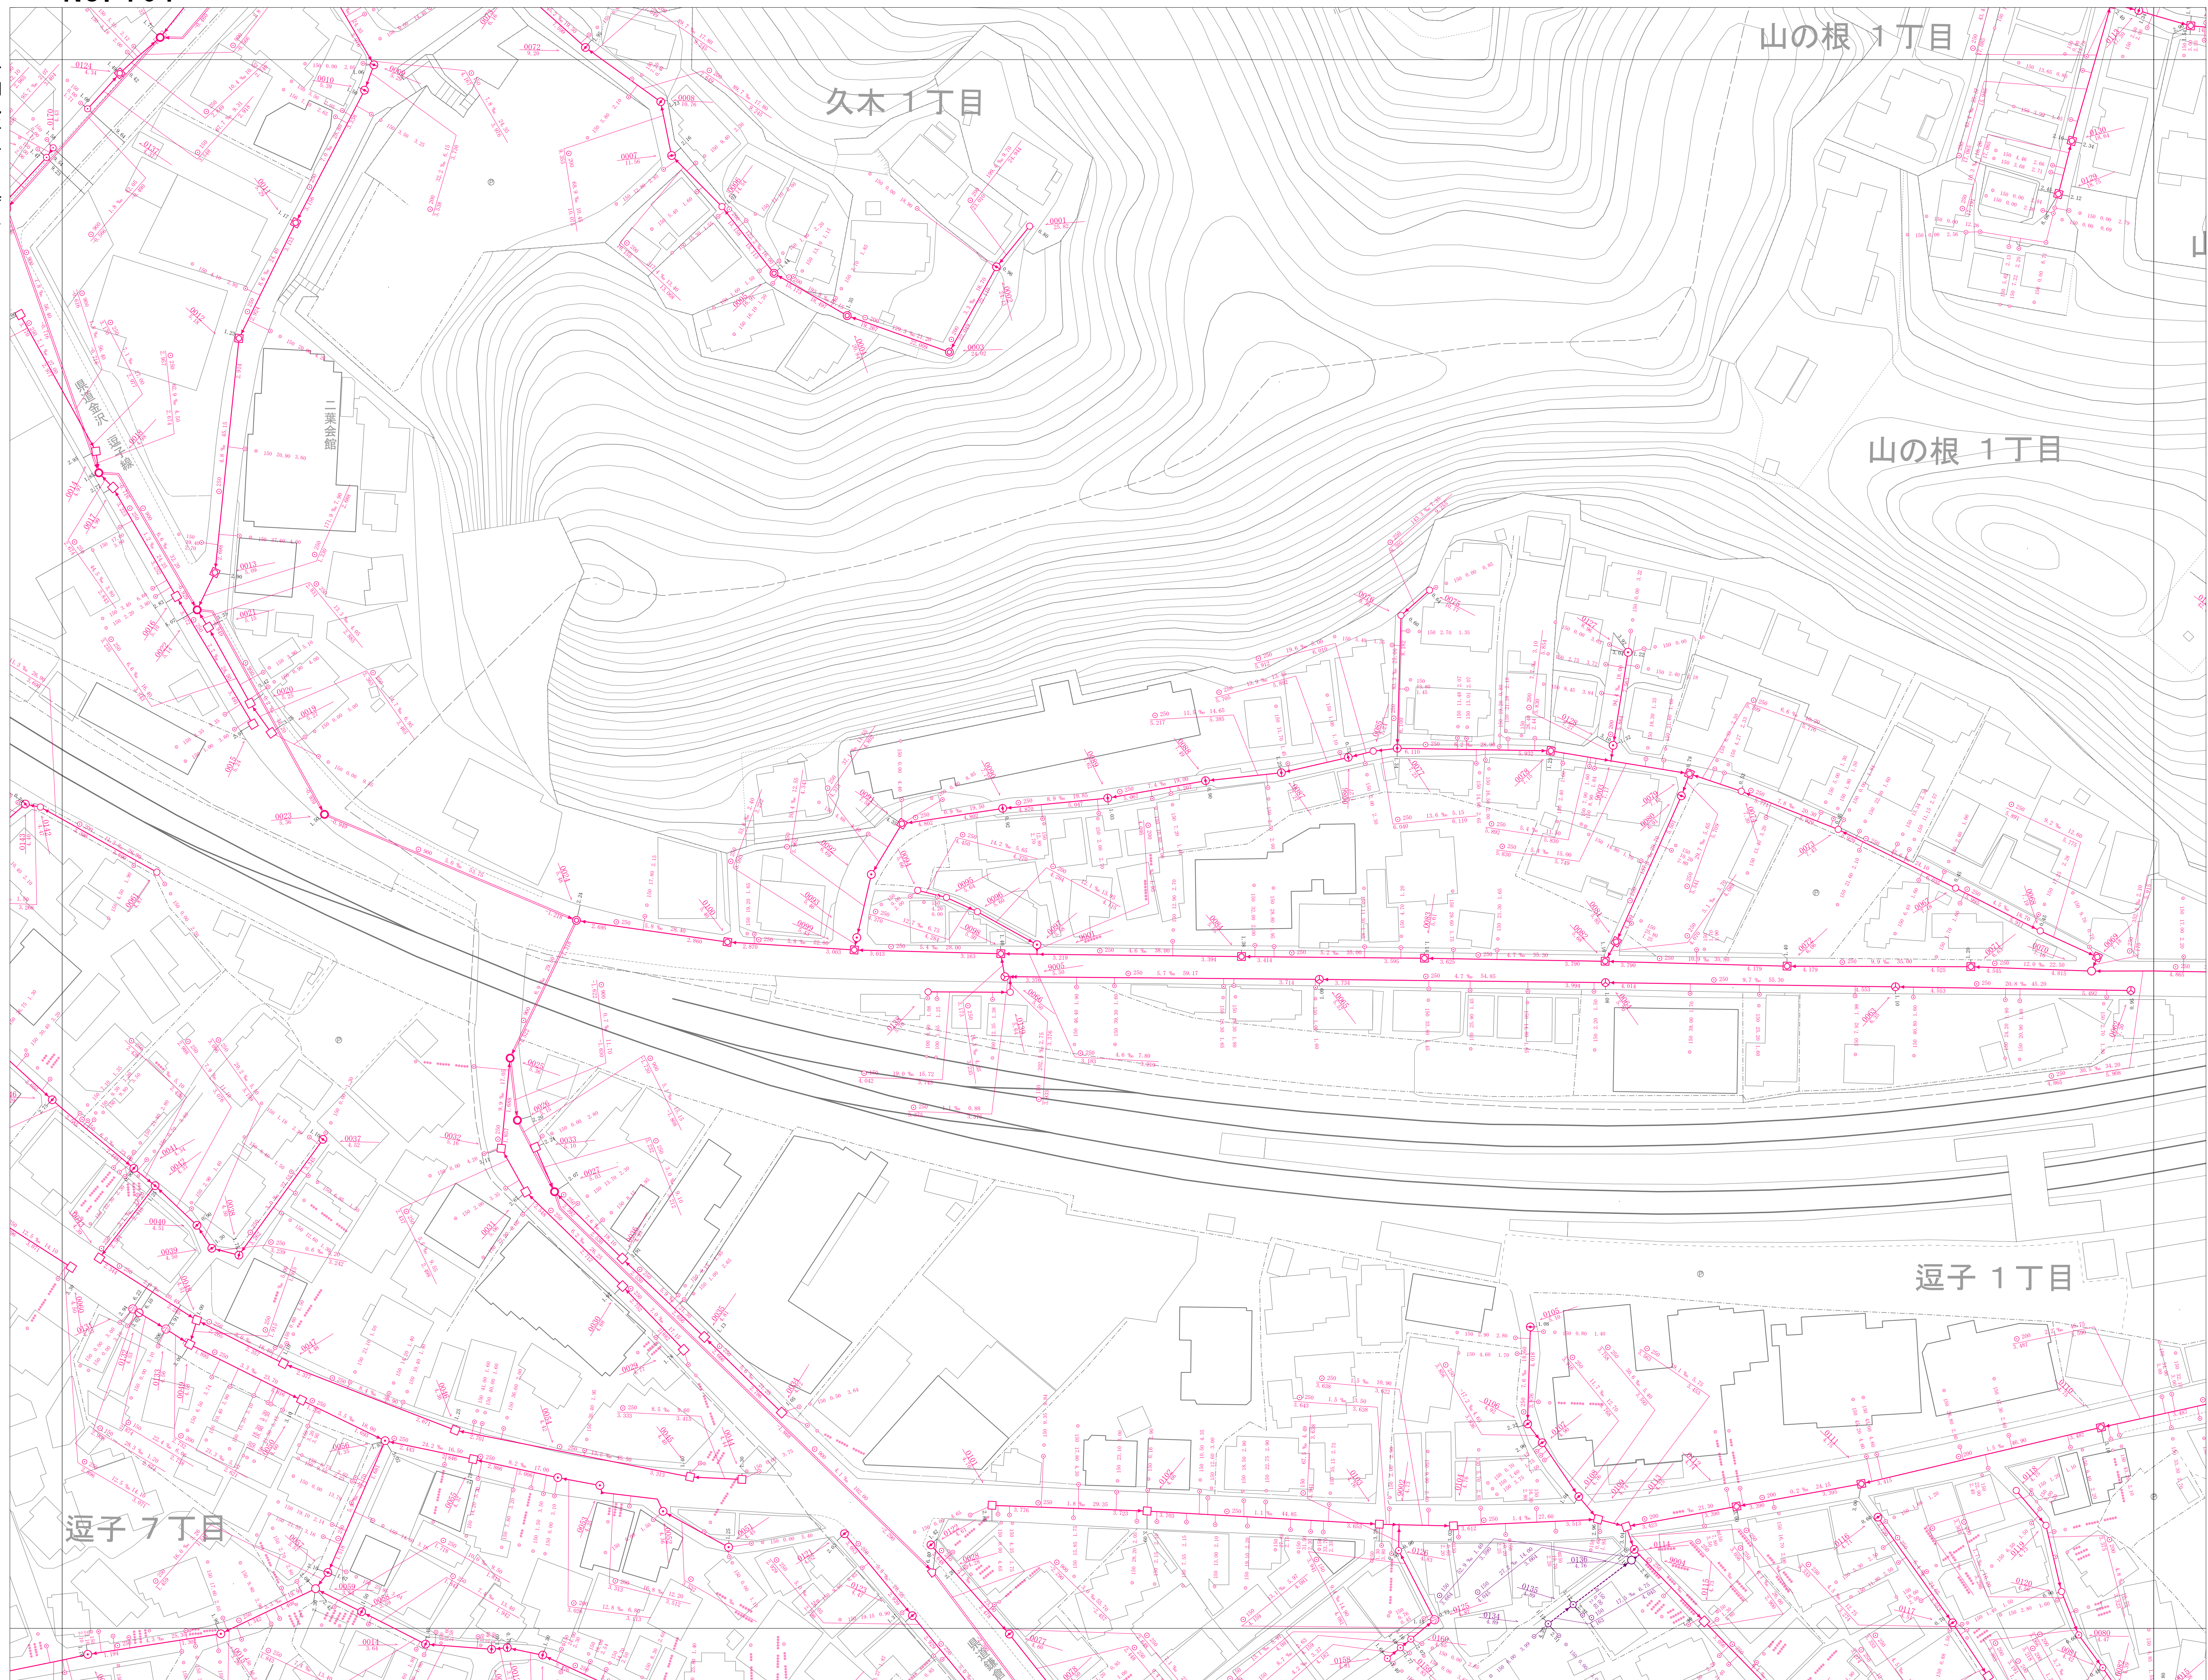

1:500

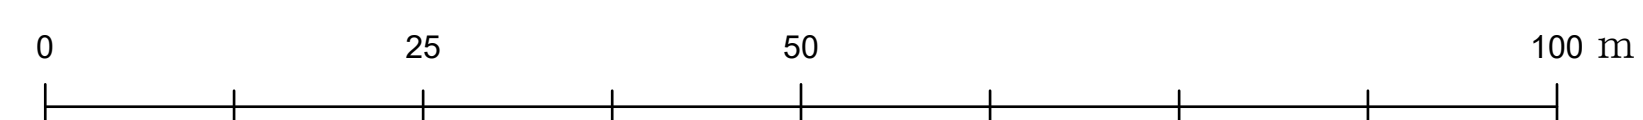

計画機関 逗子市