



逗子市公共下水道台帳平面図

令和八年三月
時点

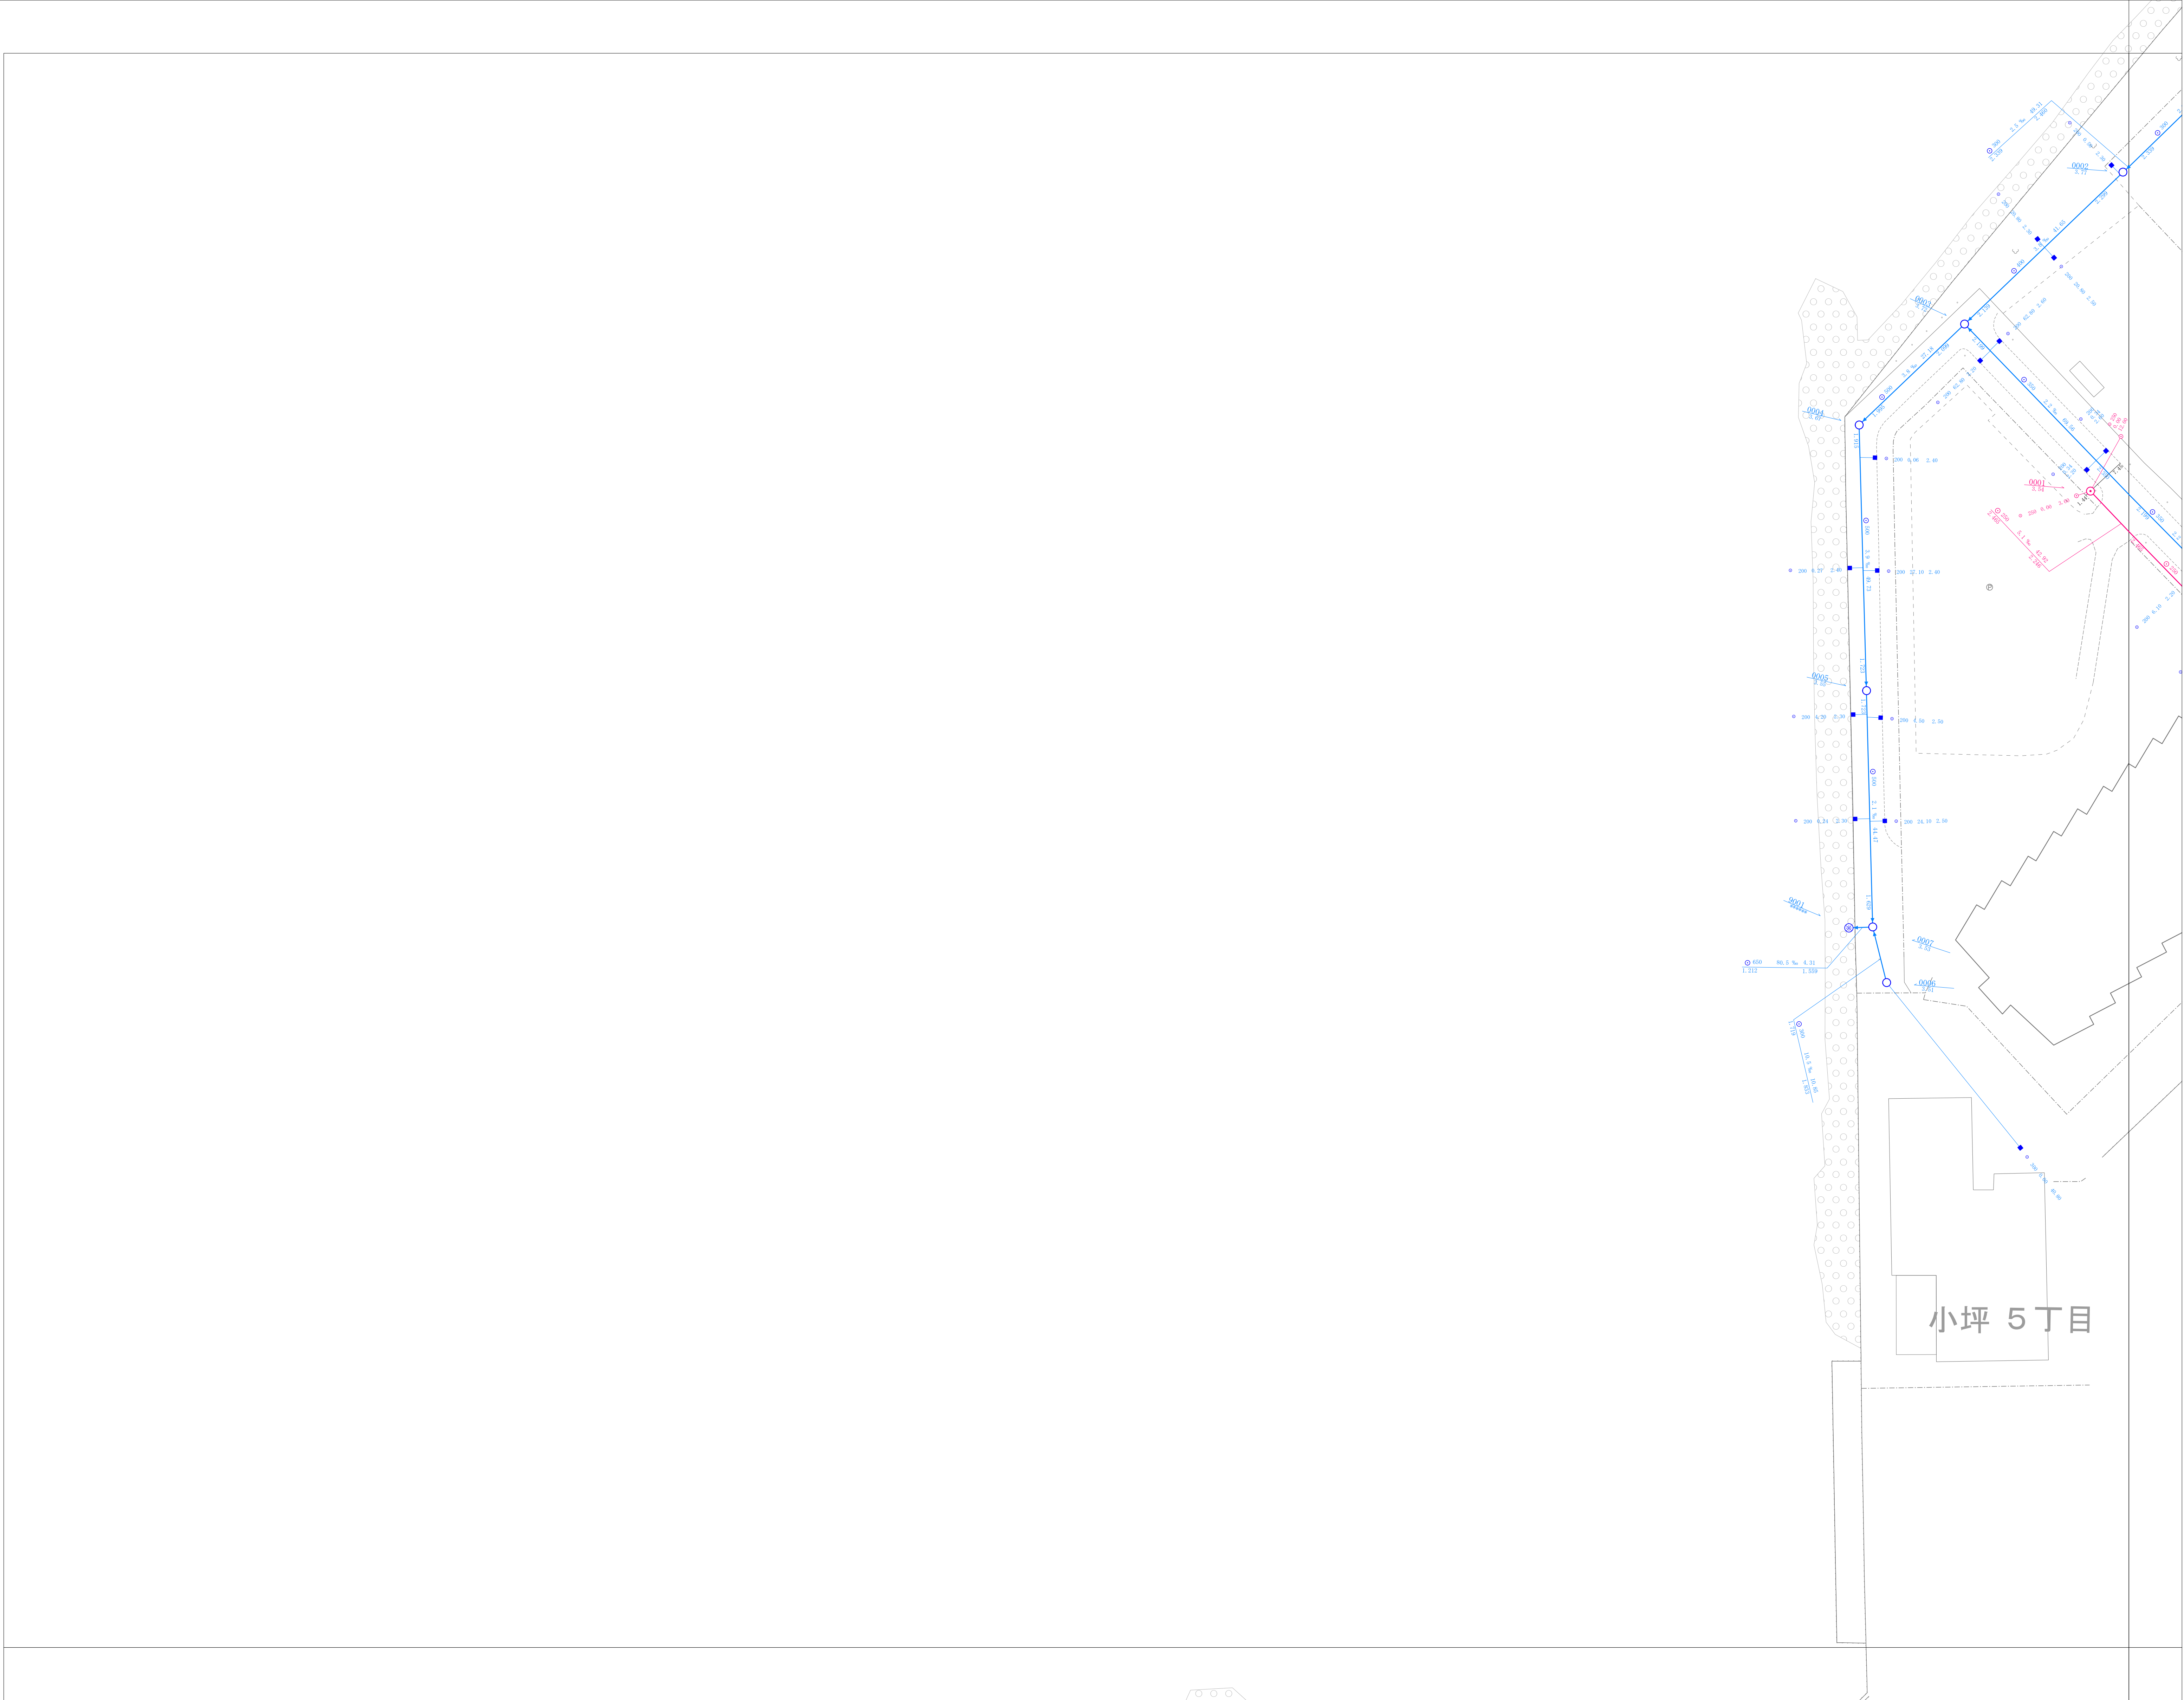

詳細図
95

	78	79
	95	96
	112	113

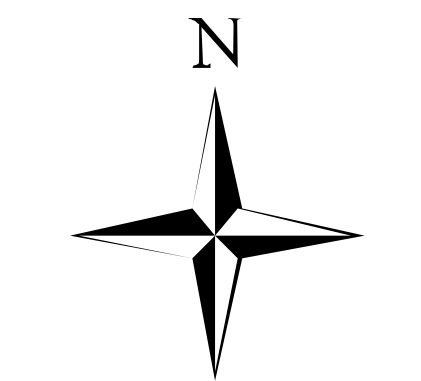

凡 例	
種 別	記 号
マンホール	
0 号 マンホール	▲
1 号 マンホール	○
2 号 マンホール	○
3 号 マンホール	○
4 号 マンホール	○
5 号 マンホール	●
6 号 マンホール	□
Y 号 マンホール	⊗
特1号 マンホール	⊗
特1号Aマンホール	⊗
伏 越 マンホール	伏
矩形渠用 マンホール	■
特 殊 マンホール	□
塩ビ製 マンホール (内径15cm)	○
塩ビ製 マンホール (内径20cm)	○
35樹 マンホール	○
50樹 マンホール	○
70樹 マンホール	○
接続側 マンホール (内径36×36cm)	□
接続側 マンホール (内径45×45cm)	⊗
マンホール ポンプ	⊗
小口蓋マンホール (内径30cm、40cm)	小
特殊製マンホール (内径45×45cm、 50×50cm)	特
特殊マンホール (内径120×90cm、 120×120cm、130×130cm、 150×150cm、180×180cm)	特
6号マンホール円形 (内径150cm)	●
空気弁	▲
ダミーマンホール	*
起点・流束不明	※
吐 き 口	⊗
長 方 形	□
管 渠	
幹 線	——
枝 線	——
圧 送 幹 線	——
圧 送 枝 線	——
断面シンボル (円形)	○
断面シンボル (矩形)	□
断面シンボル (開渠)	⊏
副 管	——
流 下 矢 印	▶
樹	
公共汚水樹	——
公共矩形樹	——
未 設 置 樹	——
円 形 樹 (合流地区)	——
矩 形 樹 (合流地区)	——
種 別	
汚 水 施 設	——
雨 水 施 設	——
合 流 施 設	——
私 設 管	——
記 載 例	
マンホール及び管渠	
取付樹及び取付管	